


### SINALIZAÇÃO

#### PISO PODOTÁTIL Detalhe Sem Escala

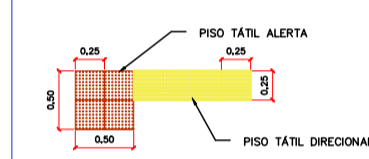


- PISO TÁTIL DIRECIONAL
- PISO TÁTIL ALERTA

#### SINALIZAÇÃO VERTICAL - ADVERTÊNCIA




Passagem sinalizada de pedestres (A-32b) 0,50m x 0,60m

SINALIZAÇÃO VERTICAL	
TIPO	NÚMERO (LIND)
A-32b	19

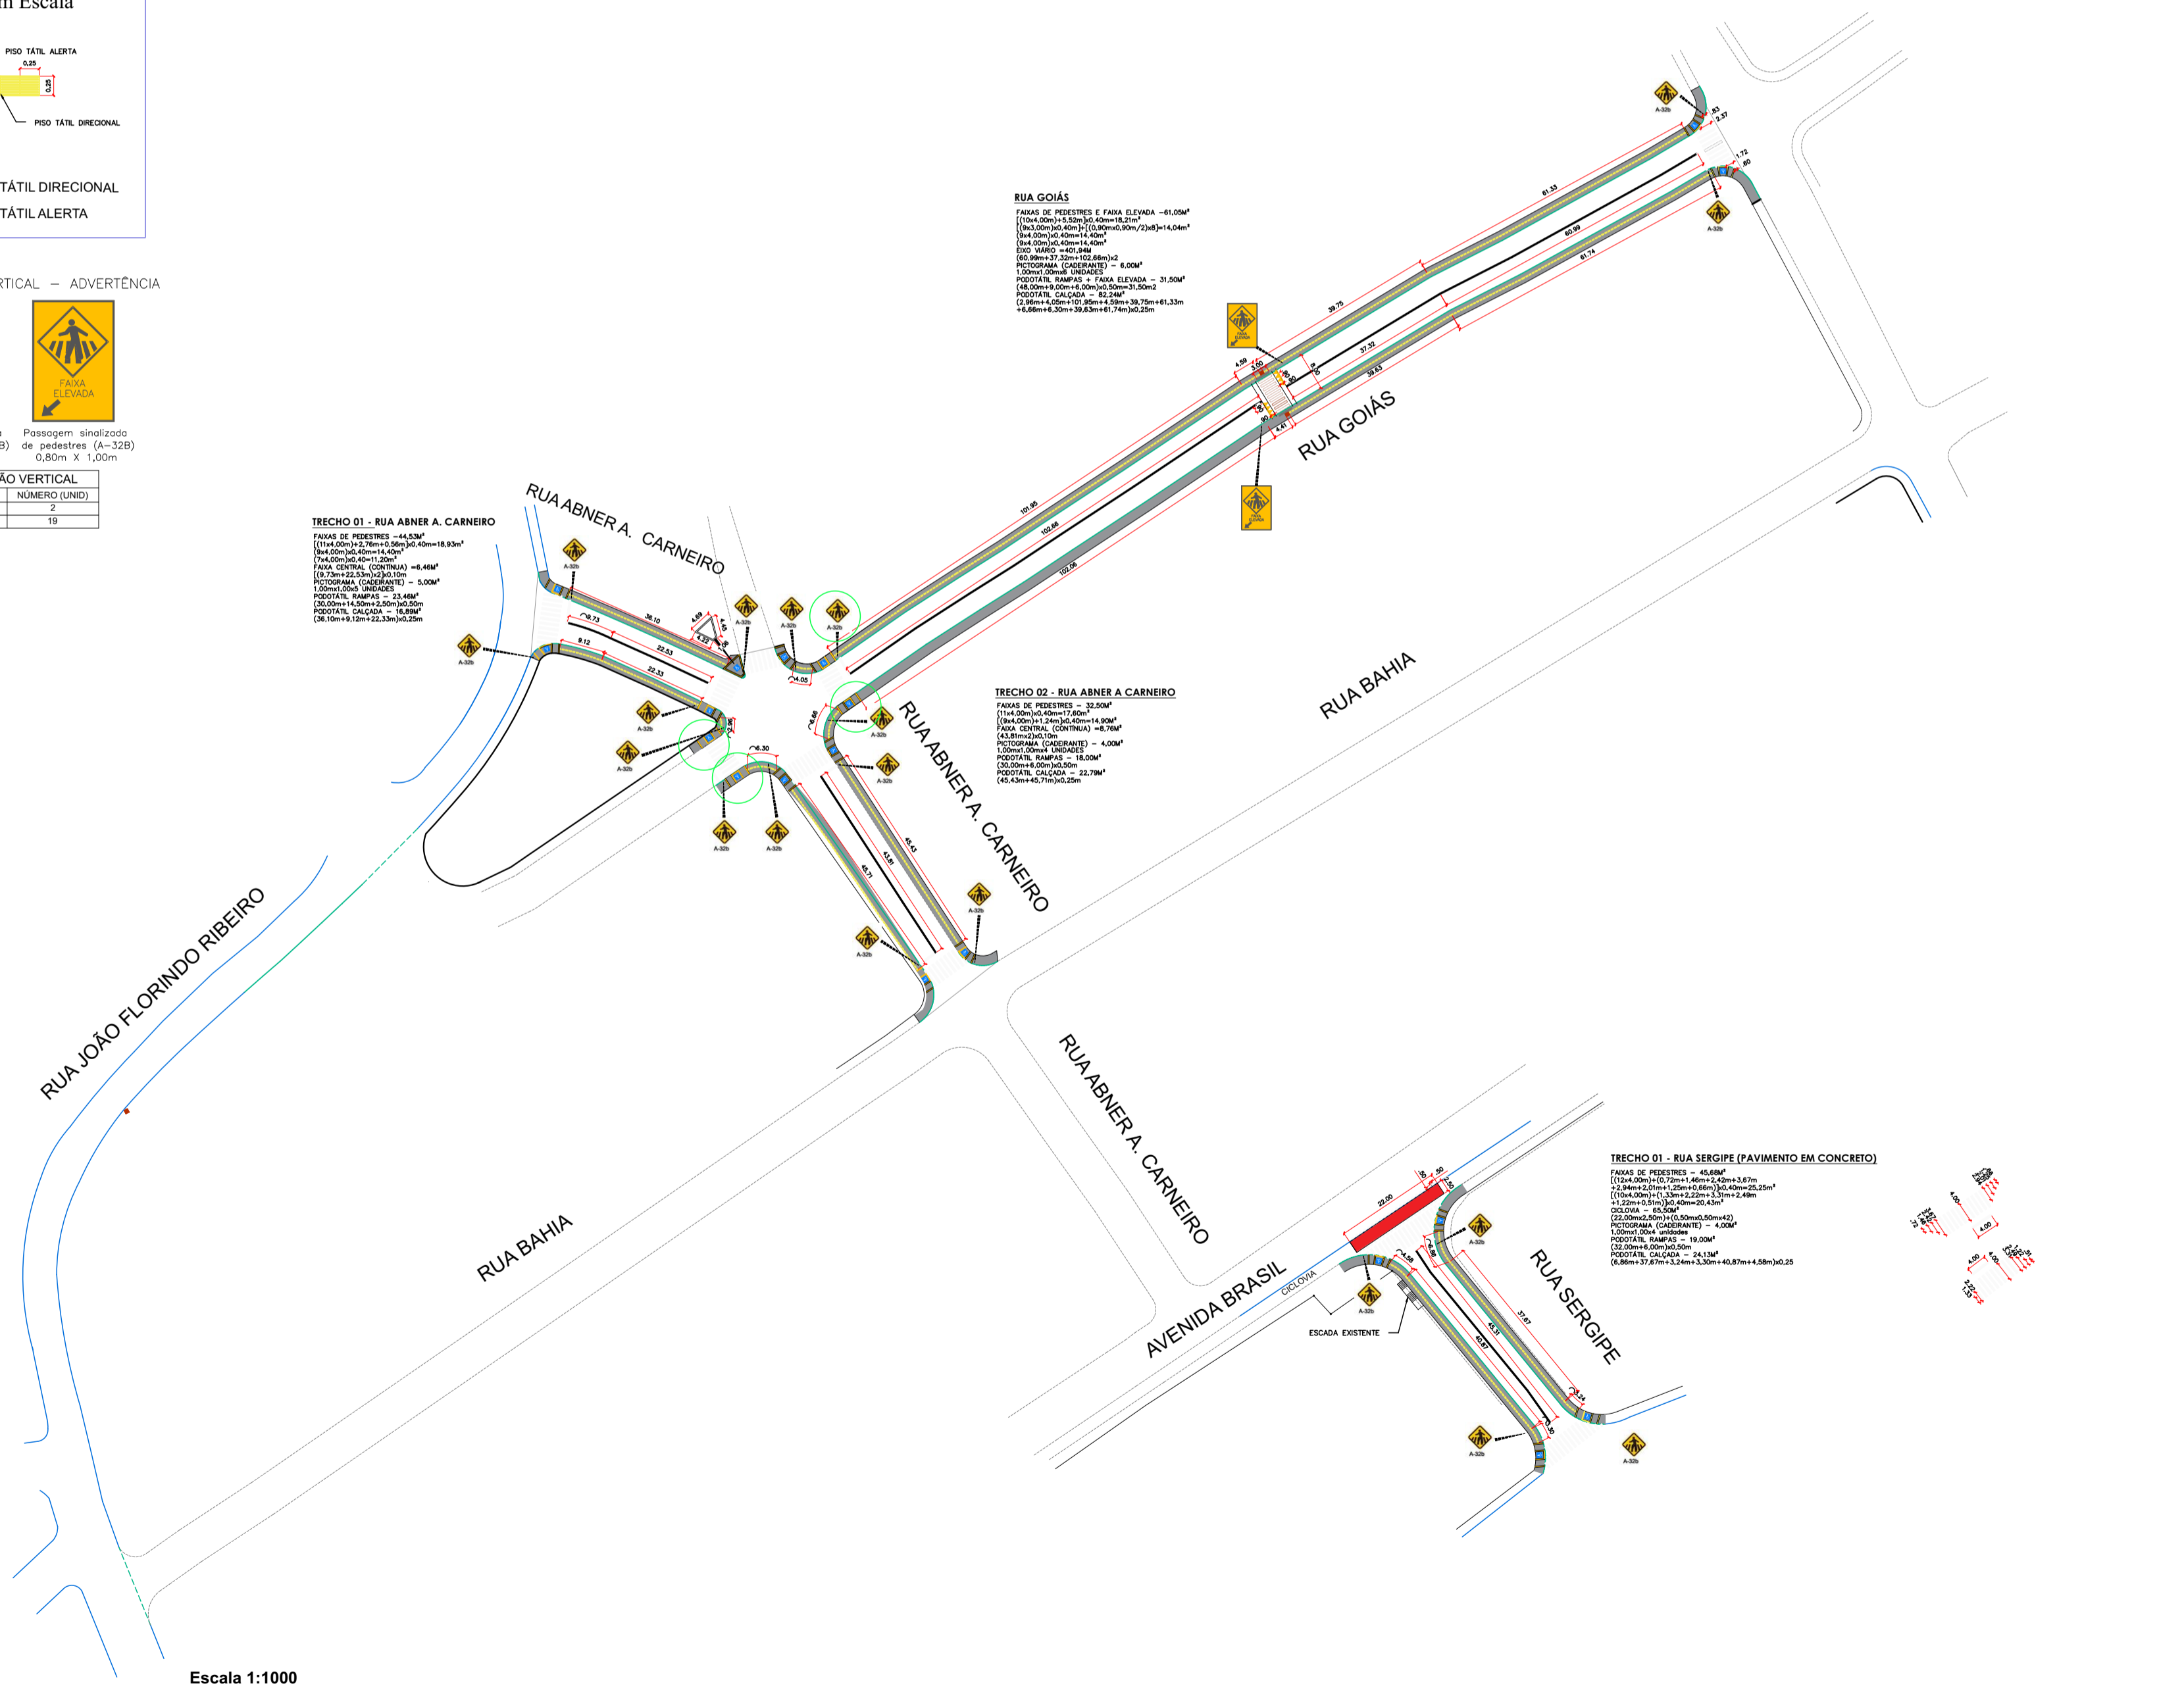


Escala 1:1000

### FAIXA ELEVADA SEM ESCALA

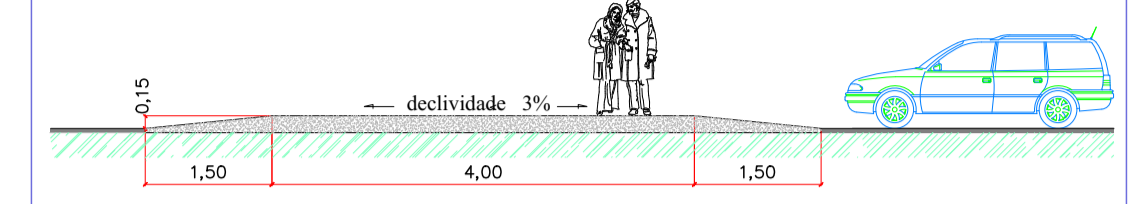


### PERFIL

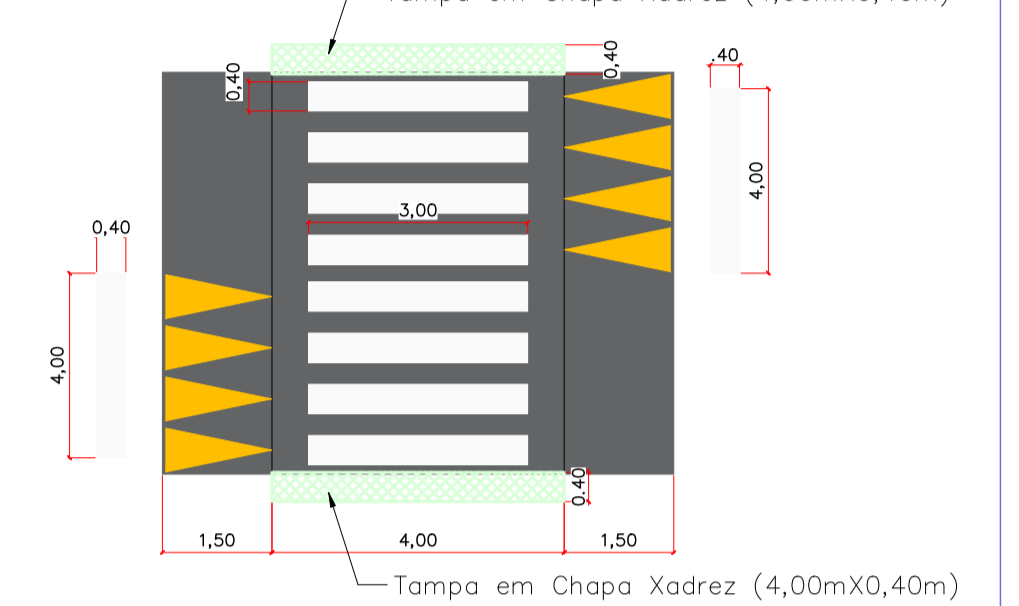

### PLANTA BAIXA

### RAMPA ACESSÍVEL

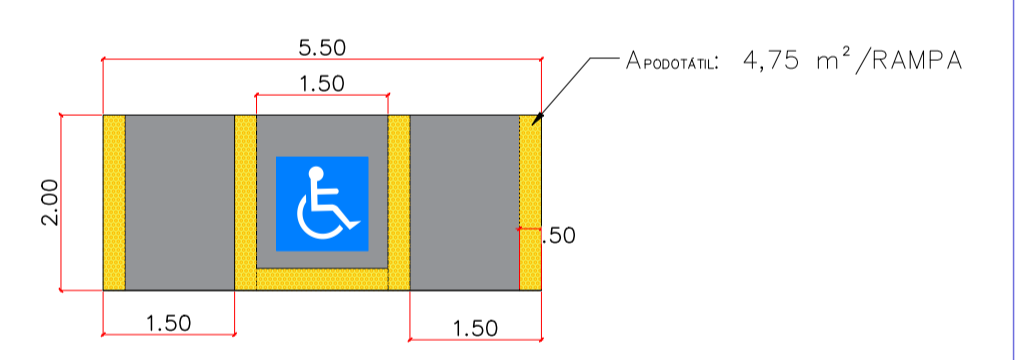

CREA: 506229715  
ART: 262040918220

<b>PREFEITURA MUNICIPAL DE JUQUÍÁ</b>			DESENHO: Vamir
ASSUNTO: PAVIMENTAÇÃO ASFÁLTICA E OBRAS COMPLEMENTARES			FOLHA: 04-04
RESPONSÁVEL TÉCNICO: Eng.º Civil: CARLOS EDUARDO ALVAREZ LASSO CREA: 506229715			DATA: FEV/2004
LOCAL: RUA GOIÁS, RUA ABNER A. OLIVEIRA E RUA SERGIPE BAIRRO PARQUE NACIONAL - JUQUÍÁ (SP).			ESCALA: INDICADAS