


**LEGENDA**


ÁREA DE BOS P/ EXECUÇÃO DE GUIAS E SARJETAS	REPARO DE BASE	DEMOIÇÃO DE CALÇADAS
REMOÇÃO DE BLOQUETE	GUIAS E SARJETAS A DEMOLIR	

**QUANTITATIVOS**

DEMOIÇÃO DE GUIAS E SARJETAS	493,34 M
DEMOIÇÃO DE CALÇADAS	723,24 M <sup>2</sup>
DEMOIÇÃO DE CALÇADAS P/ CONSTRUÇÃO DE RAMPAS ACESS.	34,82 M <sup>2</sup>
ÁREA P/ REPARO NA BASE	28,23 M <sup>2</sup>
COMPR. DE SARJETÃO P/ DEMOLIÇÃO	78,79 M
ÁREA P/ BASE - TRECHO DE PAVIMENTAÇÃO	1.035,10 M <sup>2</sup>

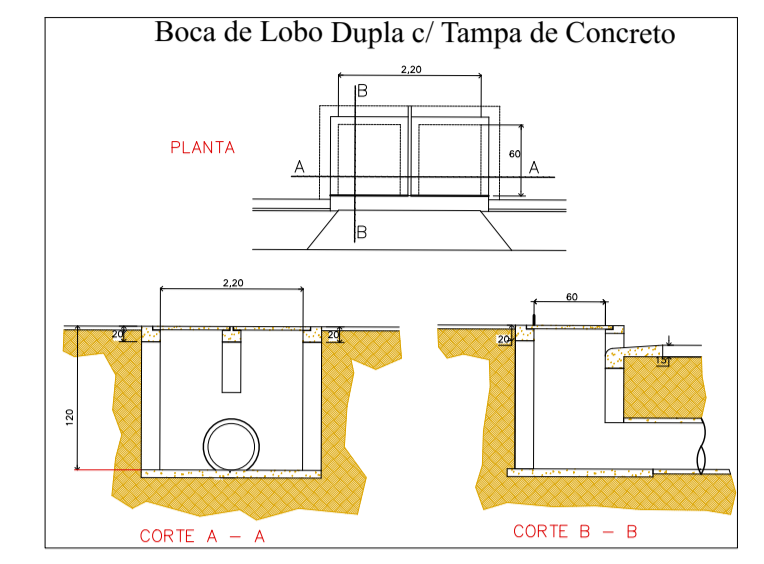







**Perfil de remoção de Bloquete (Lajota)**  
Escala 1:10

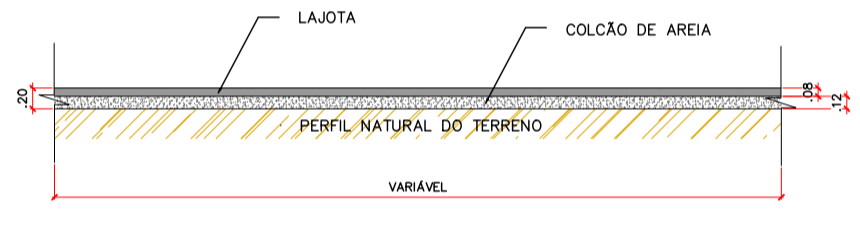

**RUA OTACÍLIO MAGALHÃES (Trecho Bloquetes)**  
 DEMOLIÇÃO DE CALÇADA  
 ÁREA: 154,41M<sup>2</sup>  
 VOLUME: 154,41m<sup>3</sup> x 0,08m = 12,35M<sup>3</sup>  
 REMOÇÃO DE BLOQUETE (Lajota)  
 LARGURA MÉDIA X COMPRIMENTO = 6,54m x 140,00m = 915,60M<sup>2</sup>  
 LARGURA MÉDIA X COMPRIMENTO = 11,95m x 10,00m = 119,50M<sup>2</sup>  
 TOTAL = 1035,10M<sup>2</sup>  
 ÁREA P/ BASE = 1035,10M<sup>2</sup>  
 DEMOLIÇÃO GUIAS E SARJETAS (RETO) = 131,94M  
 DEMOLIÇÃO GUIAS E SARJETAS (CURVO) = 25,48M  
 TOTAL DE DEMOLIÇÃO DE GUIAS E SARJETAS = 157,42M

**PLANTA BAIXA – DEMOLIÇÃO E REPAROS**  
ESCALA: 1:700

**PLANTA TÍPICA DE ACESSIBILIDADE E SINALIZAÇÃO HORIZONTAL E VERTICAL**  
AS INDICAÇÕES DESTA PLANTA ATENDE O MANUAL DE SINALIZAÇÃO HORIZONTAL - RESOLUÇÃO Nº 236 DE 11/05/2007  
ESC: 1/125

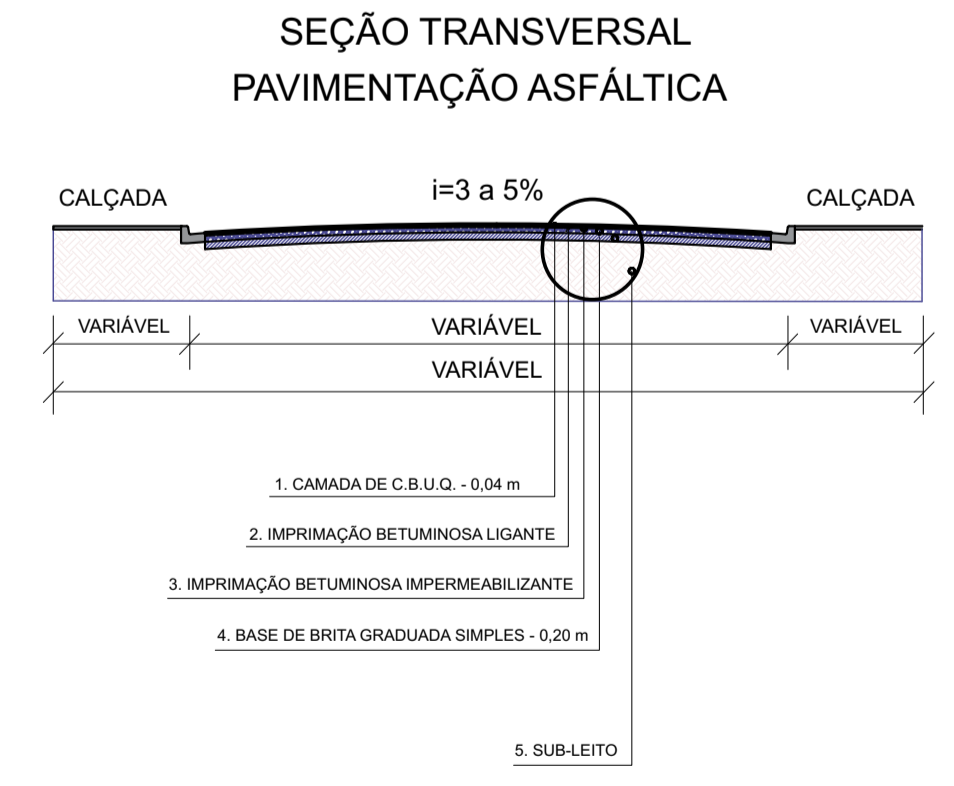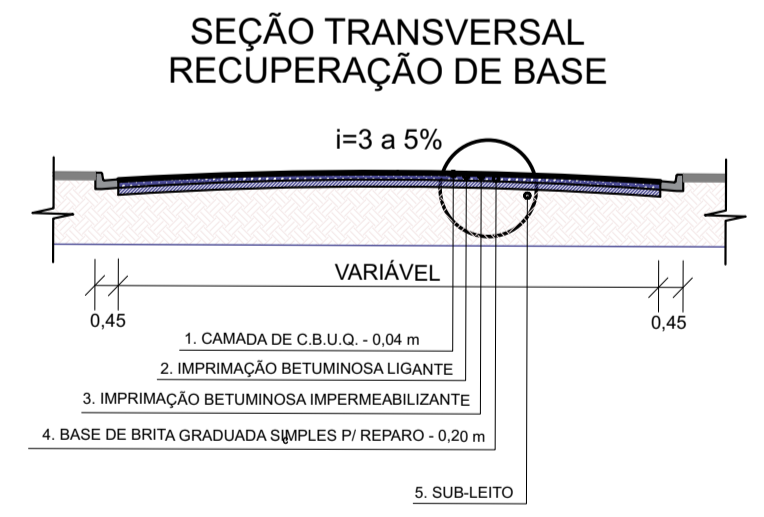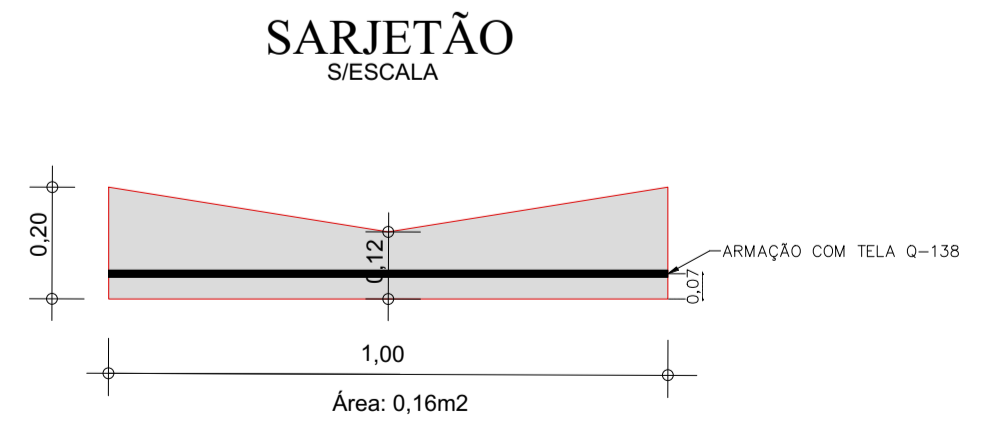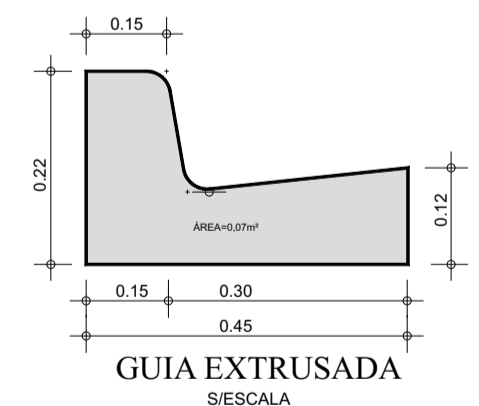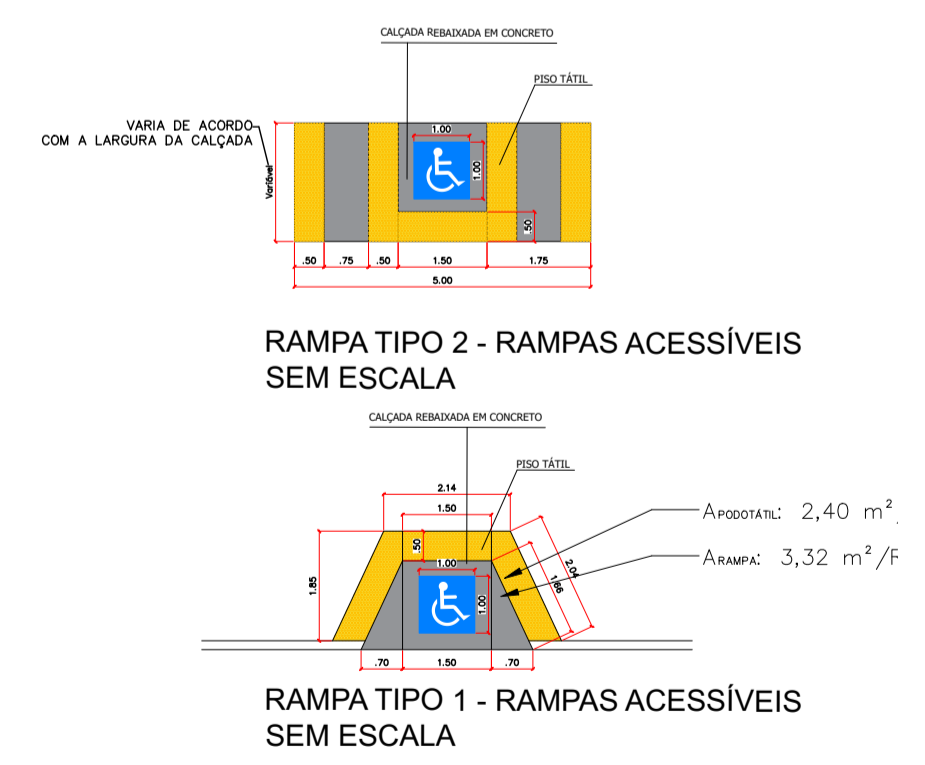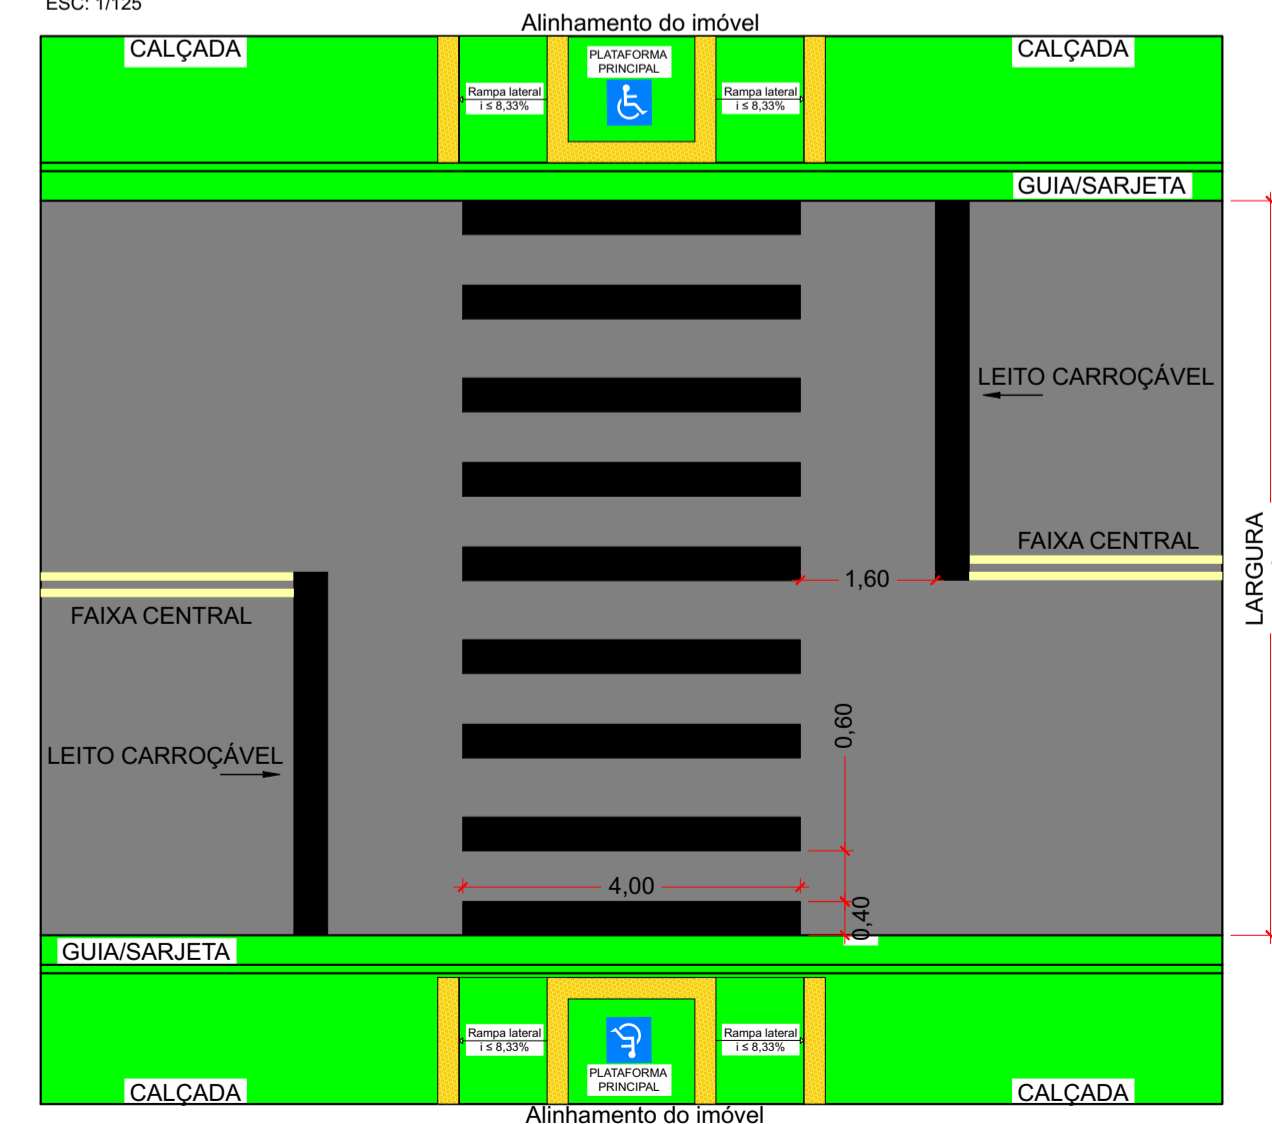

CREA: 506229715  
ART: 2620240918220

PREFEITURA MUNICIPAL DE JUQUIÁ			DESENHO: Vamir
ASSUNTO: PAVIMENTAÇÃO/RECAPEAMENTO ASFÁLTICO E OBRAS COMPLEMENTARES			FOLHA: 02.04
RESPONSÁVEL TÉCNICO:			DATA: OUT/2024
LOCAL: RUA OTACÍLIO MAGALHÃES BAIRRO VILA INDUSTRIAL - JUQUIÁ (SP).			ESCALA: INDICADAS