




PLANTA BAIXA  
ESCALA 1:100

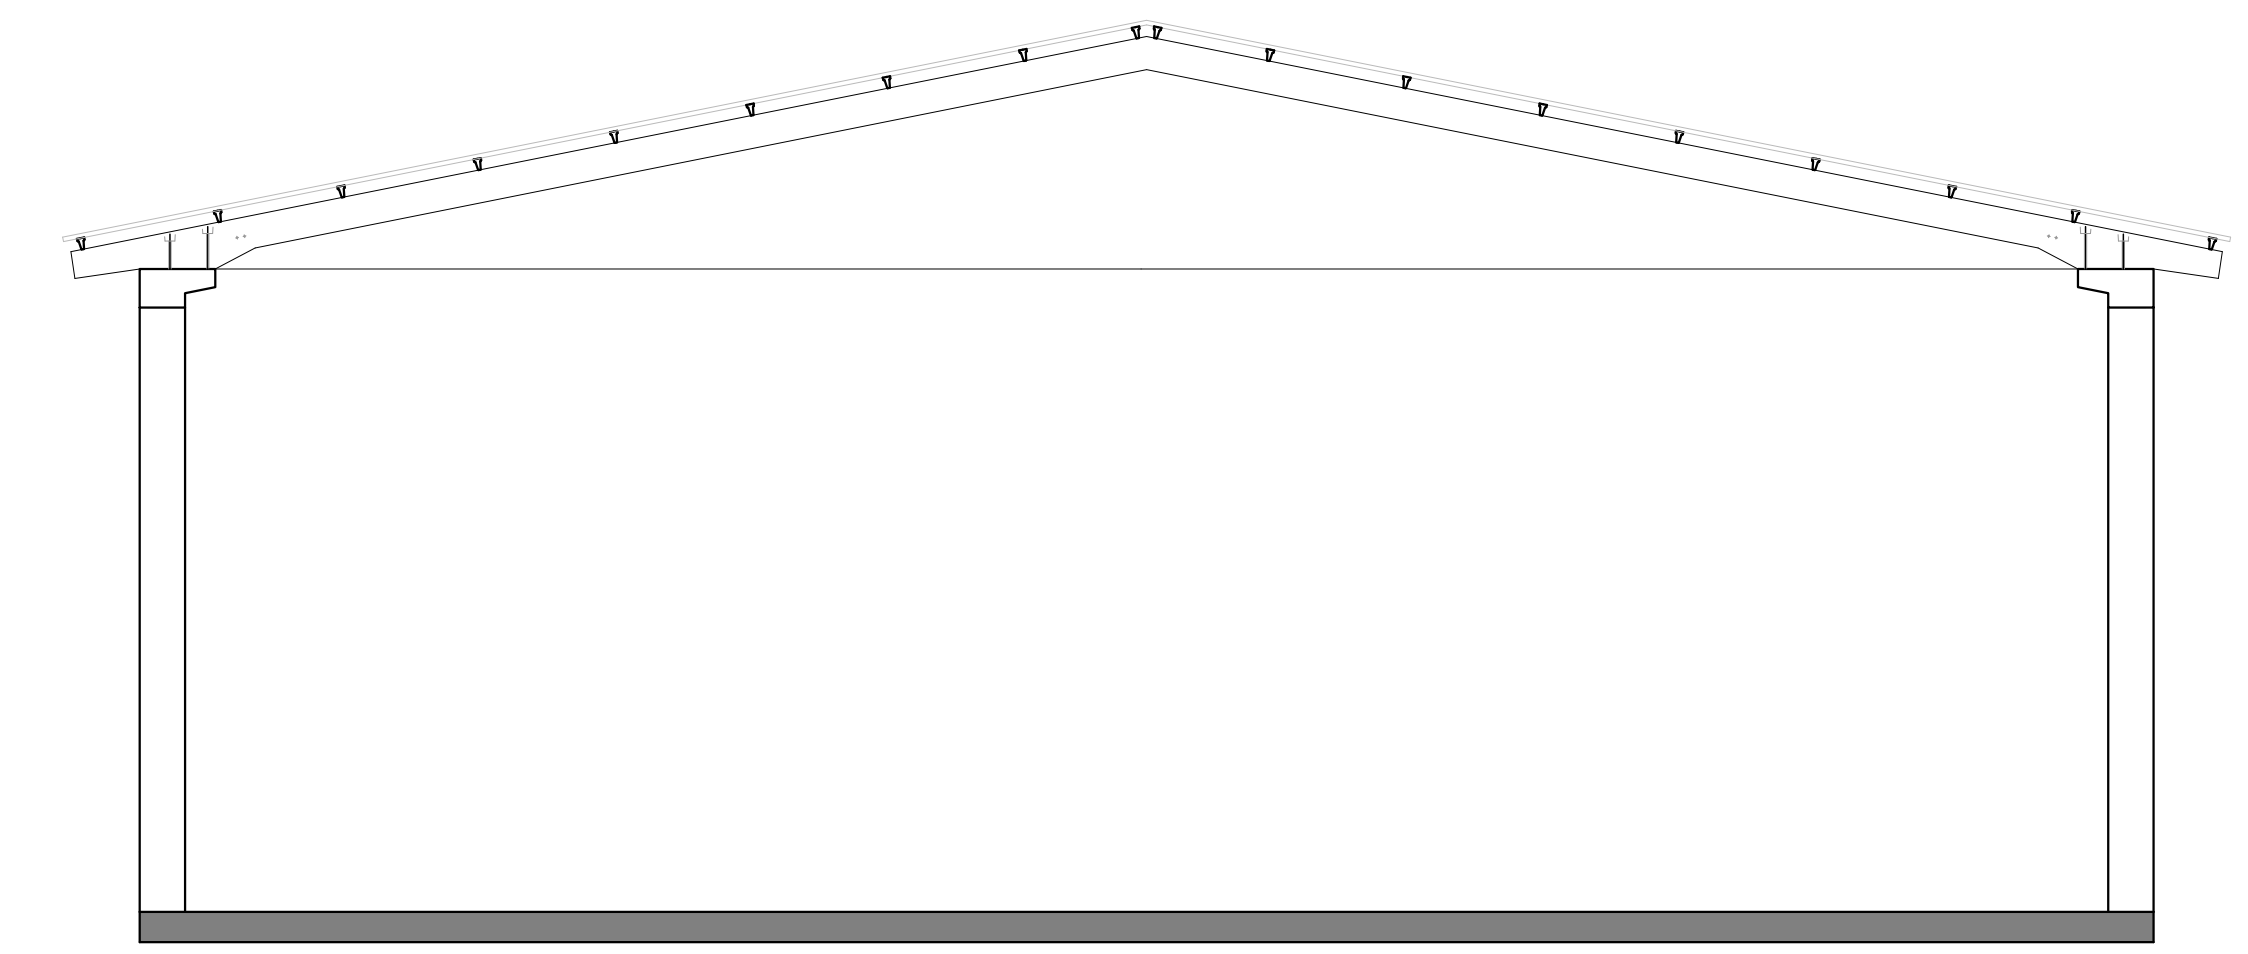

FACHADA  
ESCALA 1:100

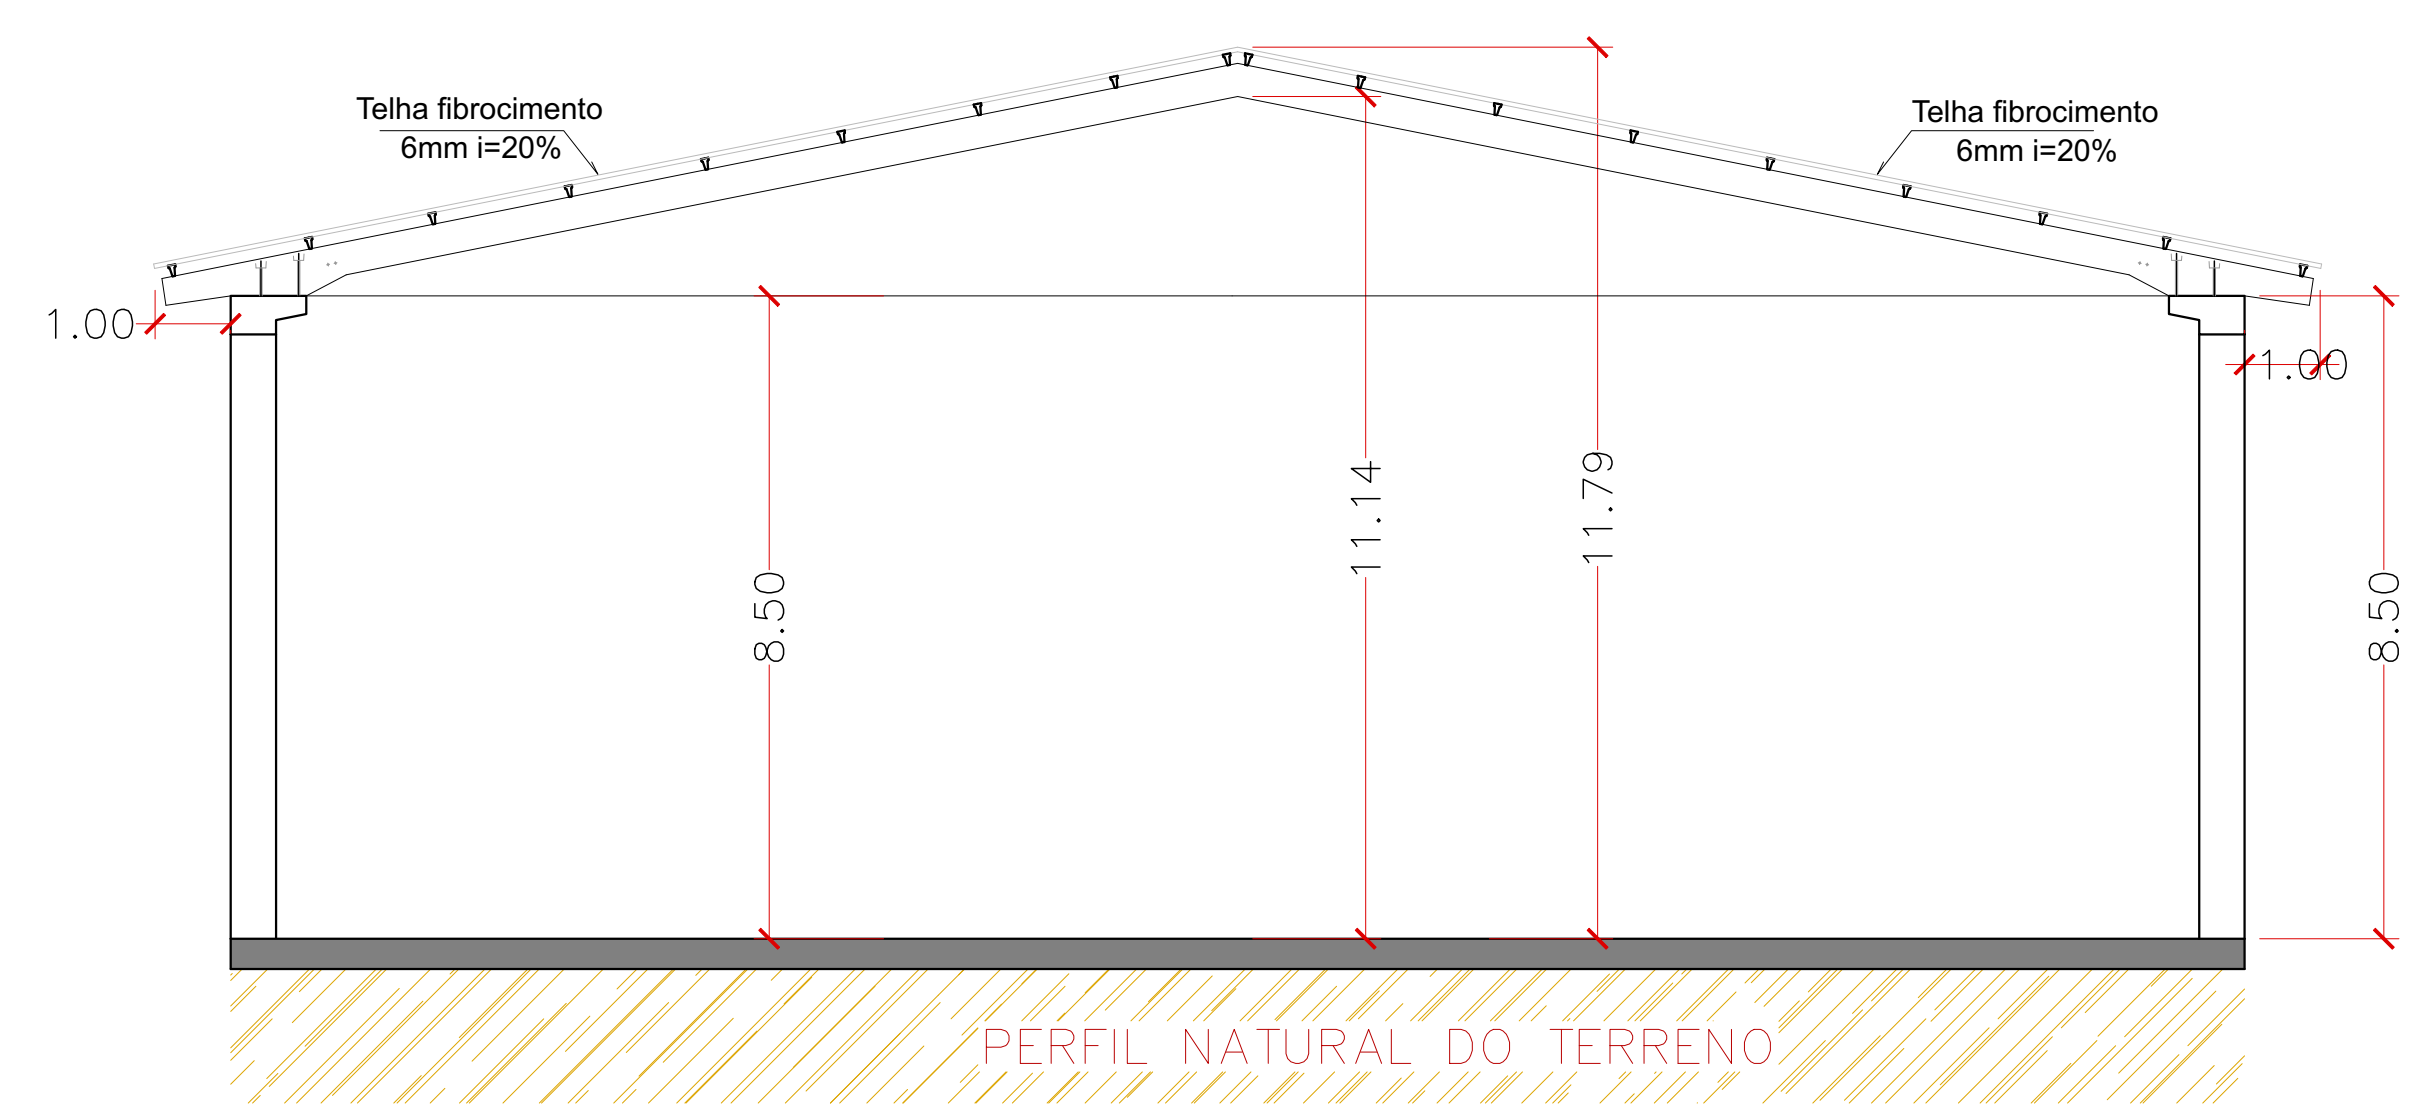

CORTE A-A  
ESCALA 1:100

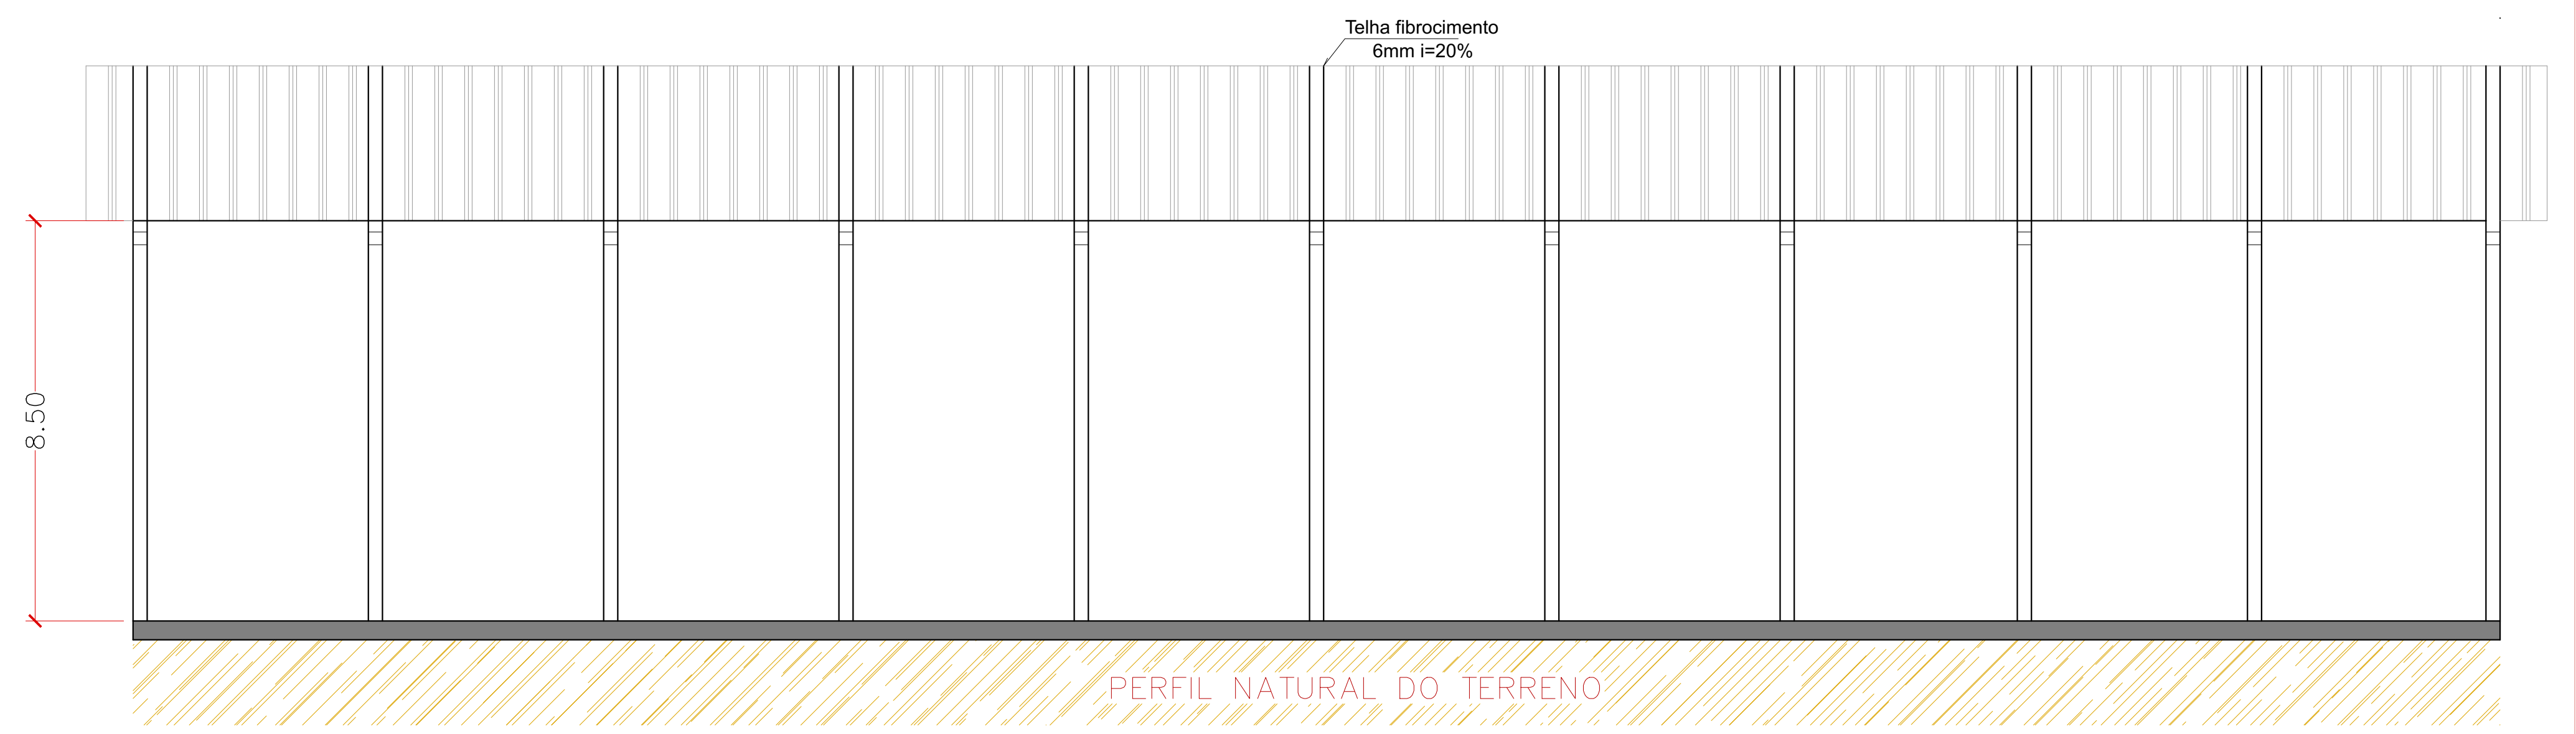

CORTE B-B  
ESCALA 1:100

Projeto: 2018.001.001.011  
 Eng.º Civil: Walmir Lopes Amaral  
 Responsável Técnico  
 CREA: 507068939

<b>PREFEITURA MUNICIPAL DE JUQUIÁ</b>		<b>DESENHO</b> ÚNICA
<b>ASSUNTO</b> COBERTURA DO CENTRO DE EVENTOS ISMAEL JAZÉ	<b>DATA</b> JUL/2023	<b>ESCALA</b> INDICADAS
<b>RESPONSÁVEL TÉCNICO</b> Eng.º Civil: Walmir Lopes Amaral - CREA: 507068939	<b>LOCAL</b> RUA MARIA IVONE CHAVES HASE, S/N - CENTRO	