




**CORTE AA**  
esc 1:100

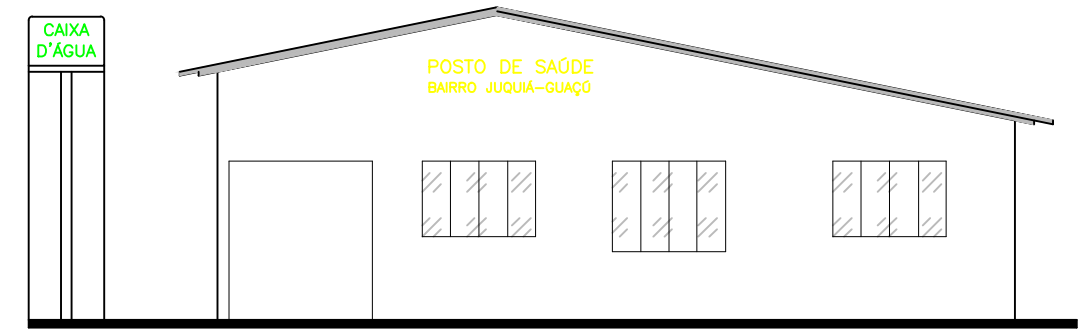

**FACHADA**  
esc 1:100

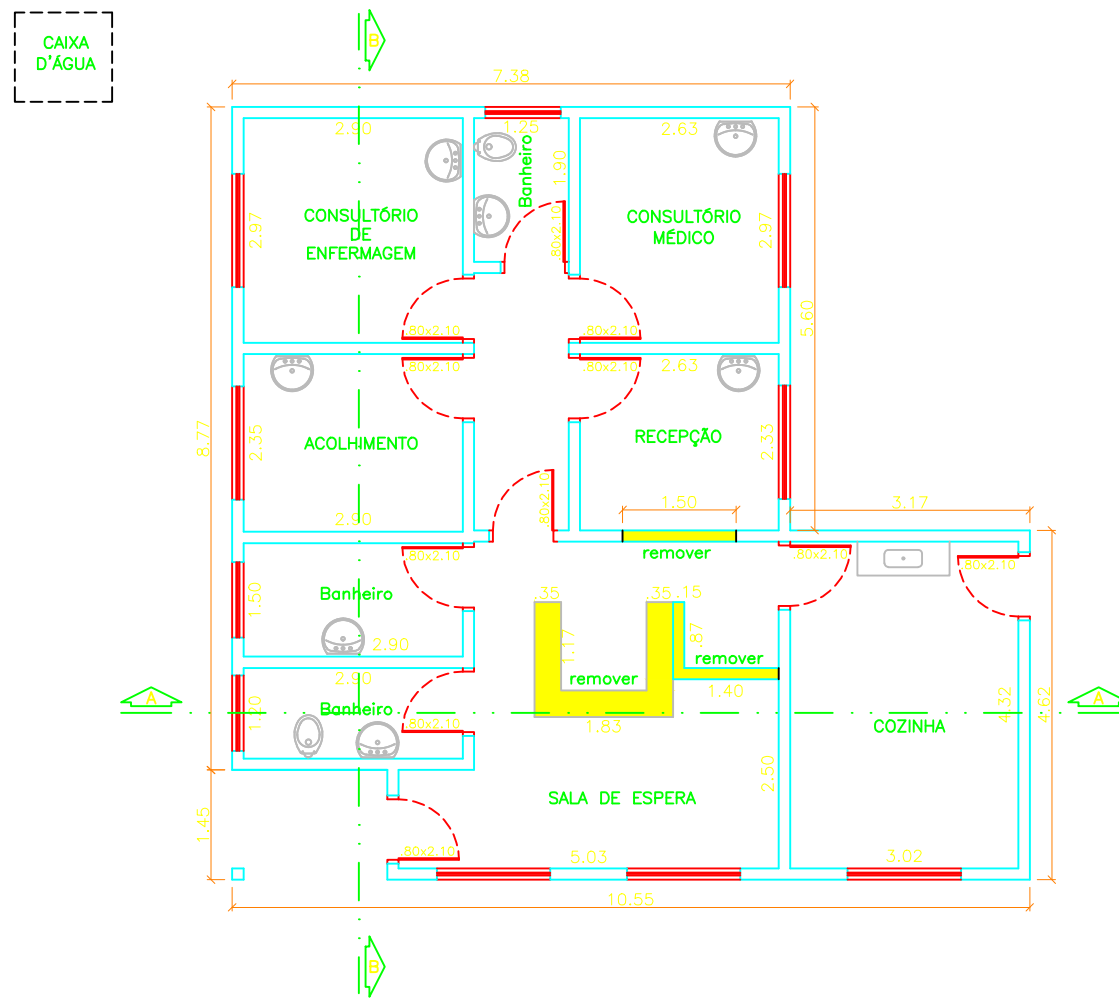

**PLANTA BAIXA**  
esc 1:100

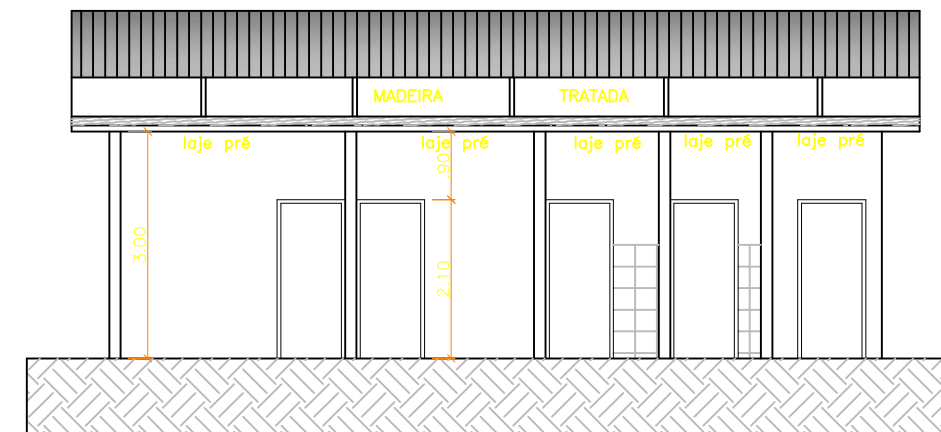

**CORTE BB**  
esc 1:100

**PREFEITURA MUNICIPAL DE JUQUIÁ**

**ASSUNTO:** REFORMA POSTO DE SAÚDE  
JUQUIÁ-GUAÇU

**RESPONSÁVEL TÉCNICO:**  
Eng.<sup>a</sup> Rodrigo E. C. B. Feitosa, CREA:5070059294

**LOCAL:** B.º JUQUIÁ-GUAÇU - JUQUIÁ/SP



**DESENHO:**  
EFRAIM

**FOLHA:**  
UNICA

**DATA:**  
02/ 2018

**ESCALA:**  
1/100