




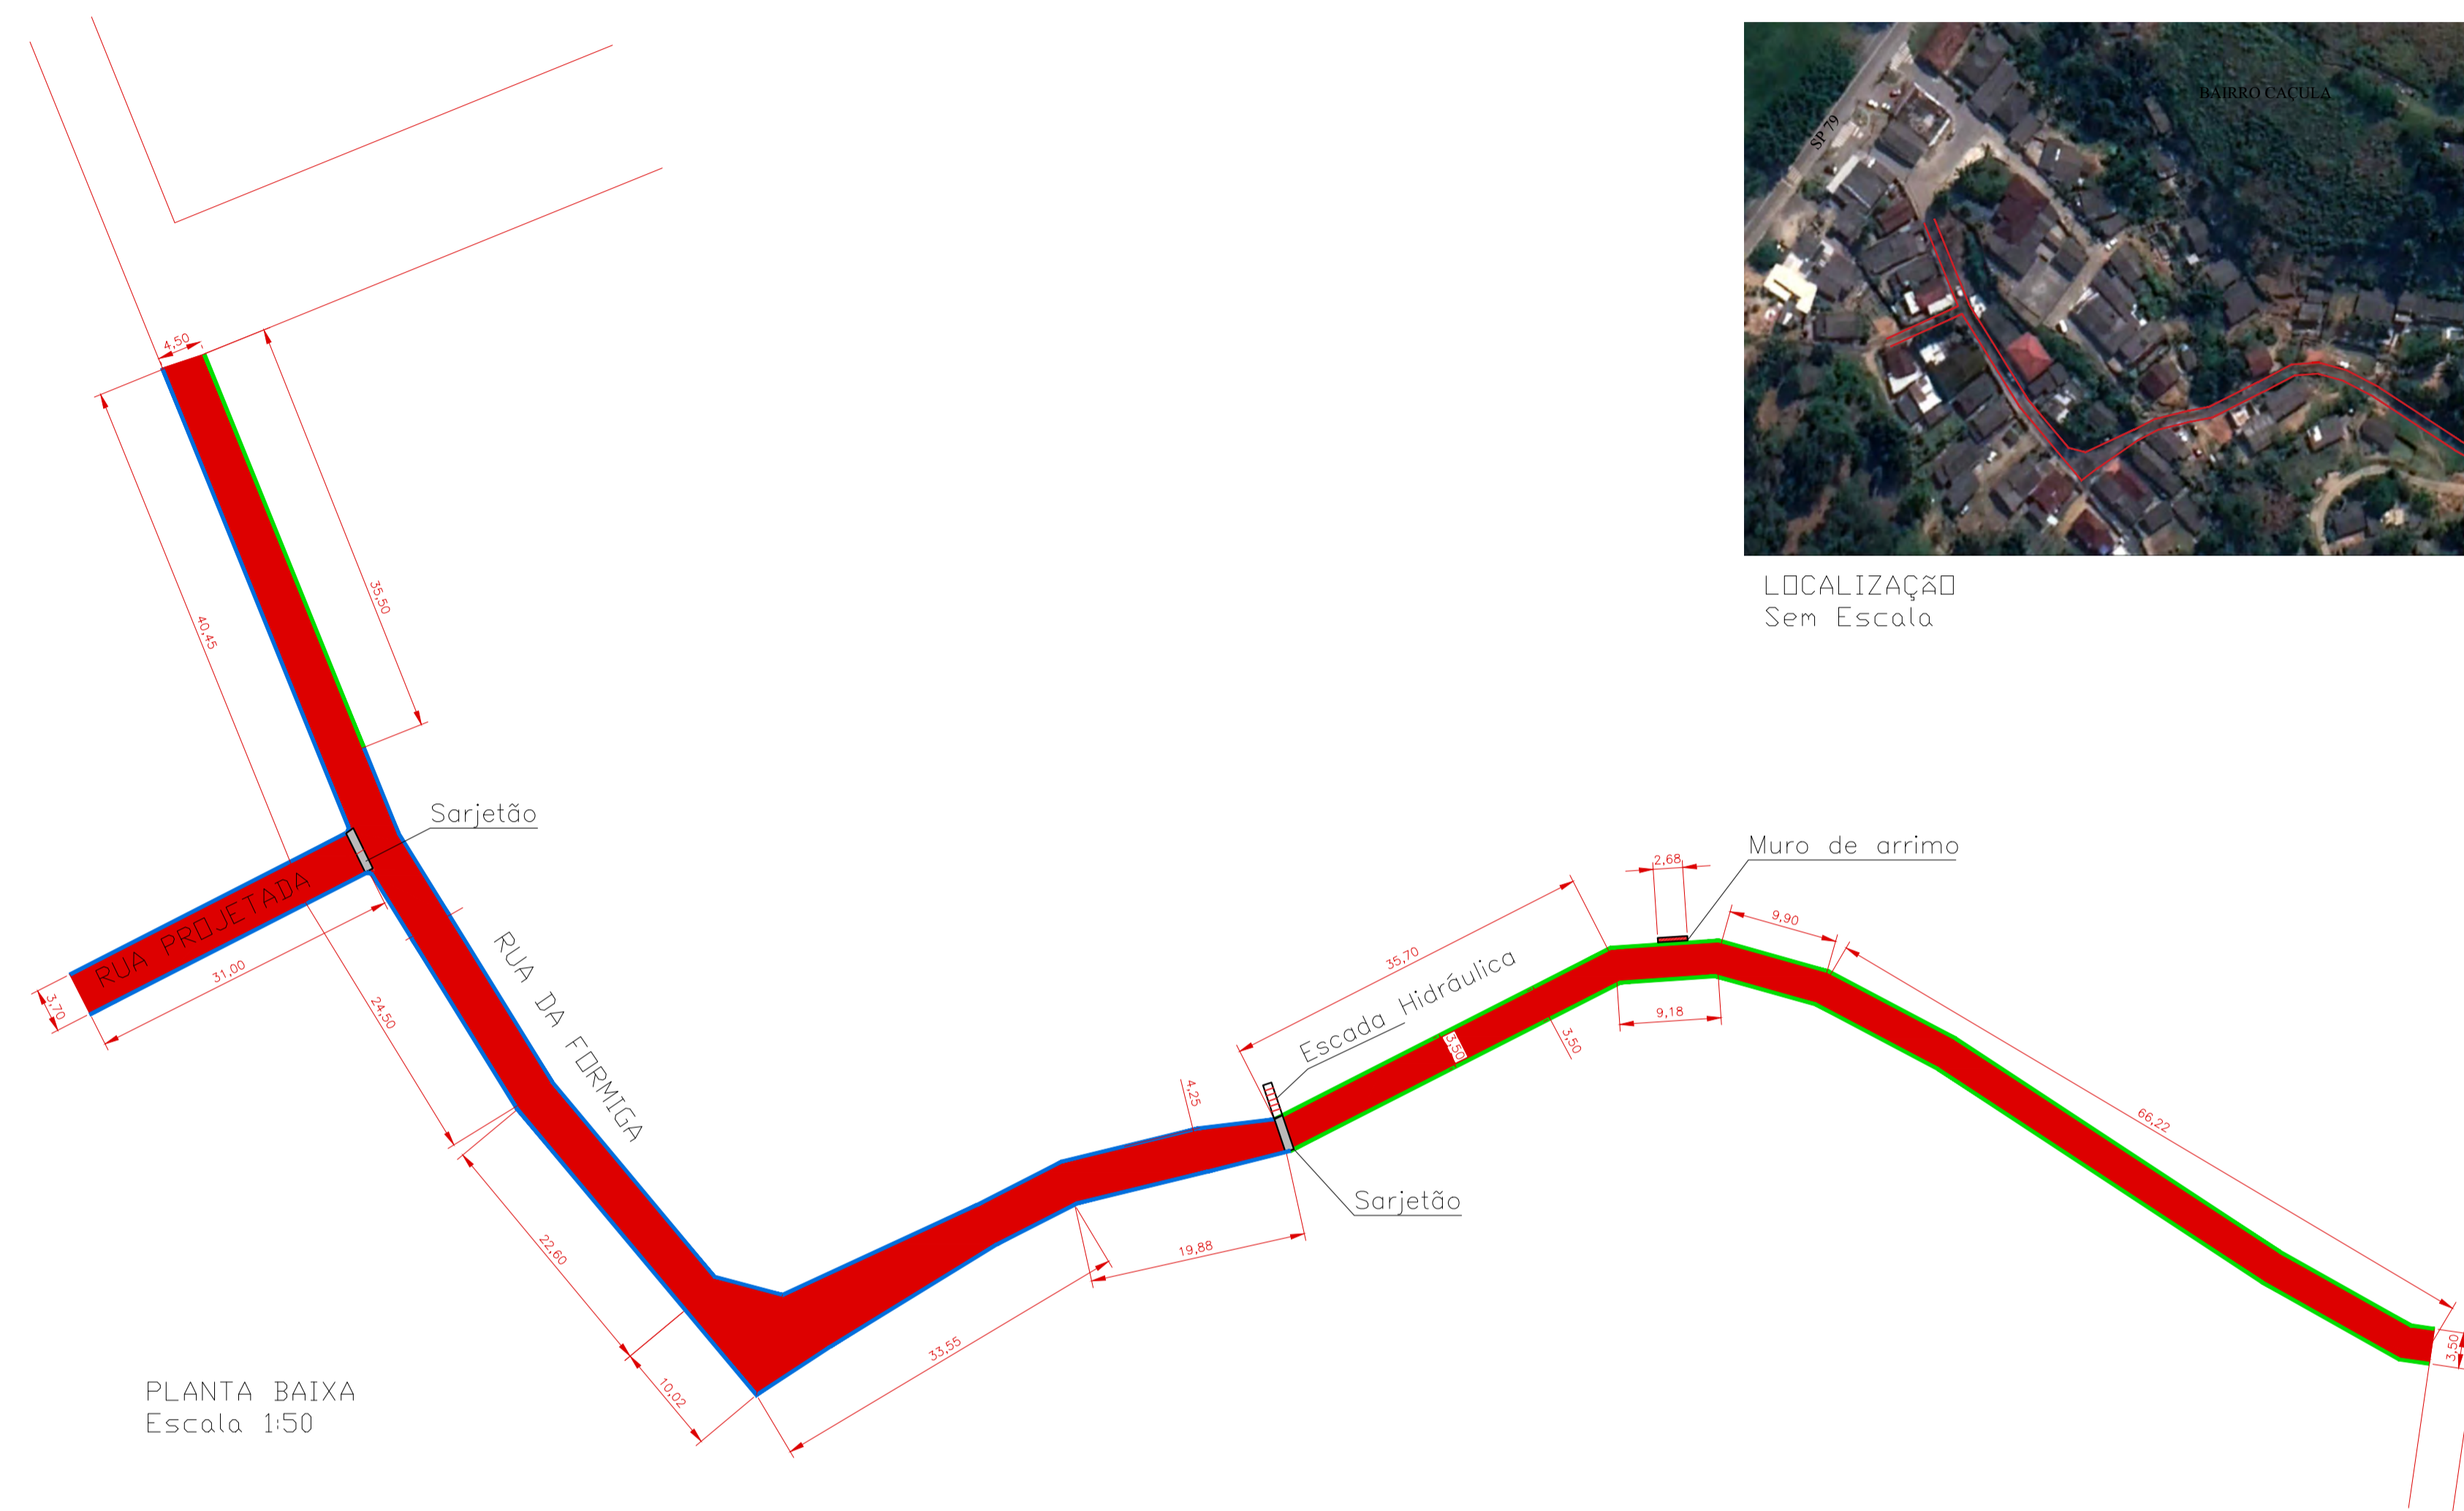


LOCALIZAÇÃO
Sem Escala

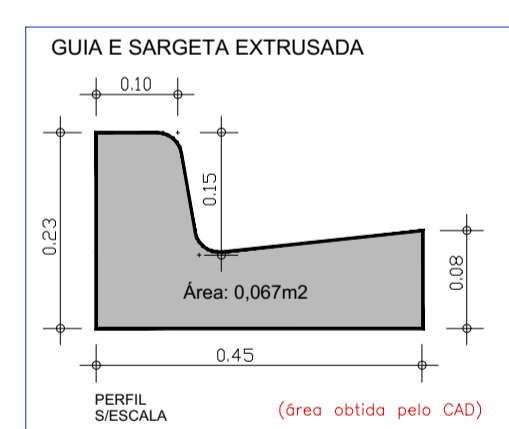

PLANTA BAIXA
Escala 1:50

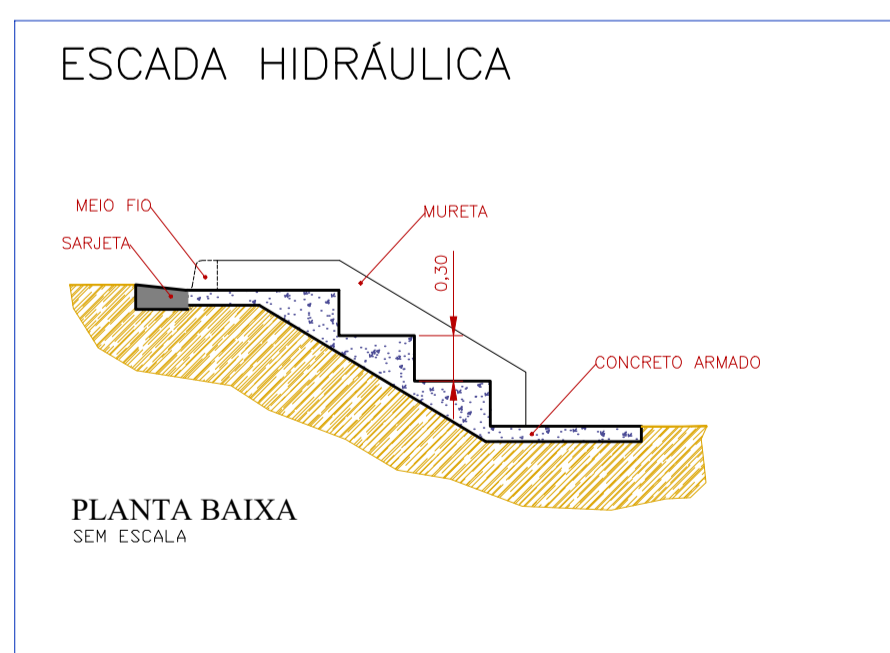


LEGENDA	
	PAVIMENTAÇÃO ASFÁLTICA EXISTENTE
	PAVIMENTAÇÃO ASFÁLTICA A EXECUTAR
	MURO DE ARRIMO A EXECUTAR
	SARJETÃO A EXECUTAR
	ESCALADA HIDRÁULICA A EXECUTAR

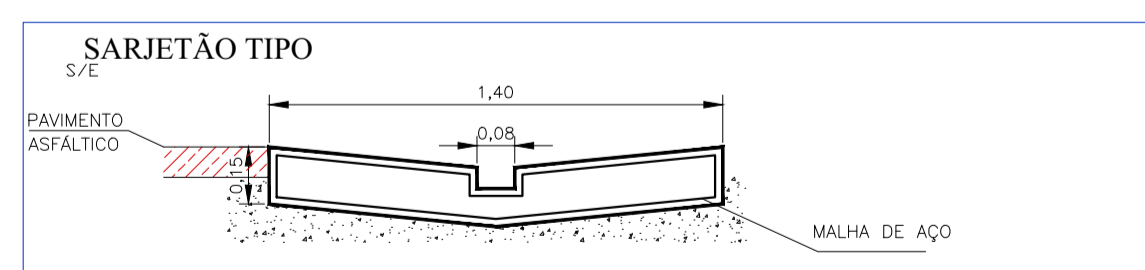

Izilda Fernandes da Cunha
Eng. Civil - CREA nº 0501270390

ART: 28027230200096110

PREFEITURA MUNICIPAL DE JUQUIÁ	
ASSUNTO:	PAVIMENTAÇÃO ASFÁLTICA E OBRAS DE INFRA ESTRUTURA
RESPONSÁVEL TÉCNICO:	
LOCAL:	RUA DA FORMIGA E RUA PROJETADA - BAIRRO CACULÁ - JUQUIÁ (SP)

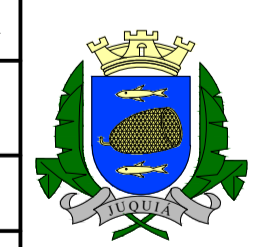

DESENHO:	Vamir
FOLHA:	01/02
DATA:	DEZ/2019
ESCALA:	Indicada