


Implantação típica
Escala: 1:40

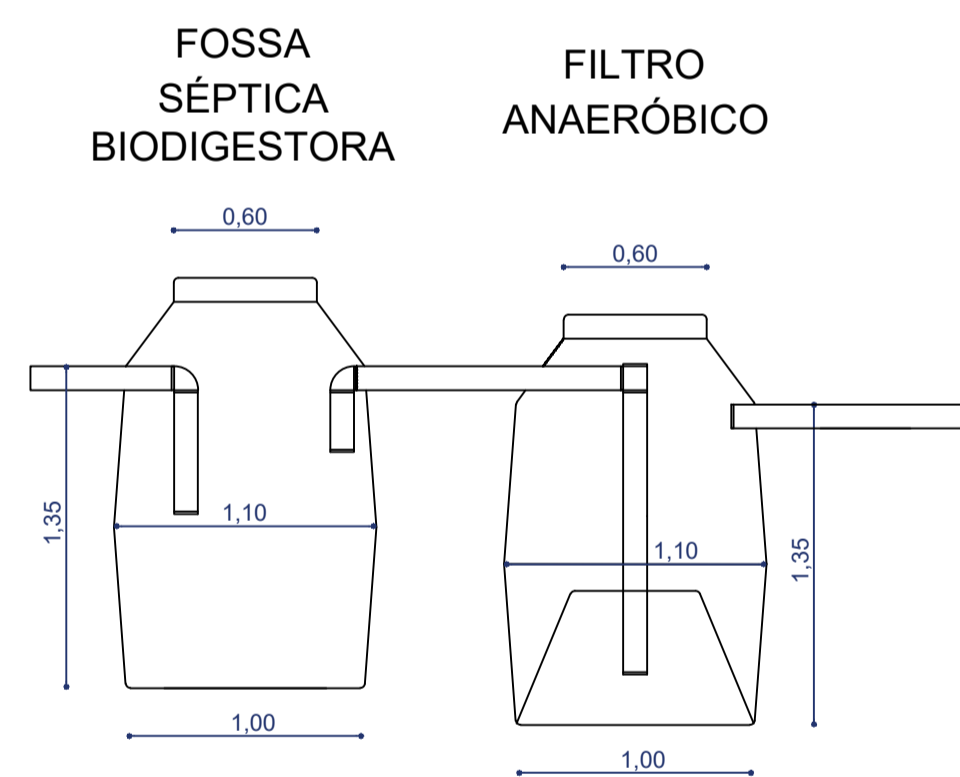

Corte AA
Escala: 1:50

Prefeitura do Município de Juruá

Obra
Execução de Instalação e Fornecimento de Unidade Sanitária Individual no Município de Juruá-SP

Local
Juruá/SP

Projeto
Planta Baixa, Cortes e Implantação Típica

Administração

Autor do projeto

RENATO DE LIMA SOARES
Prefeito Municipal de Juruá

Eng. IZILDA FERNANDES DA CUNHA
CREA 0601270390

Data
Maio/2019

Escala
indicada

Revisão

Folha
Única