

LEGENDA

- PAVIMENTAÇÃO ASFÁLTICA A EXECUTAR
- PAVIMENTAÇÃO ASFÁLTICA EXISTENTE
- GUIA/SARJETA DE CONCRETO A EXECUTAR
- GUIA/SARJETA DE CONCRETO EXISTENTE
- TUBO DRENAGEM EXISTENTE
- CAIXA P/ BOCA DE LOBO EXISTENTE


QUADRO DE MATERIAIS

DESCRIÇÃO	QUANTIDADE
PAVIMENTAÇÃO ASFÁLTICA - CBUQ	1.066,00m ²
GUIAS E SARJETAS	18,00m




PLANTA BAIXA
Escala 1:100

1 - LOCALIZAÇÃO

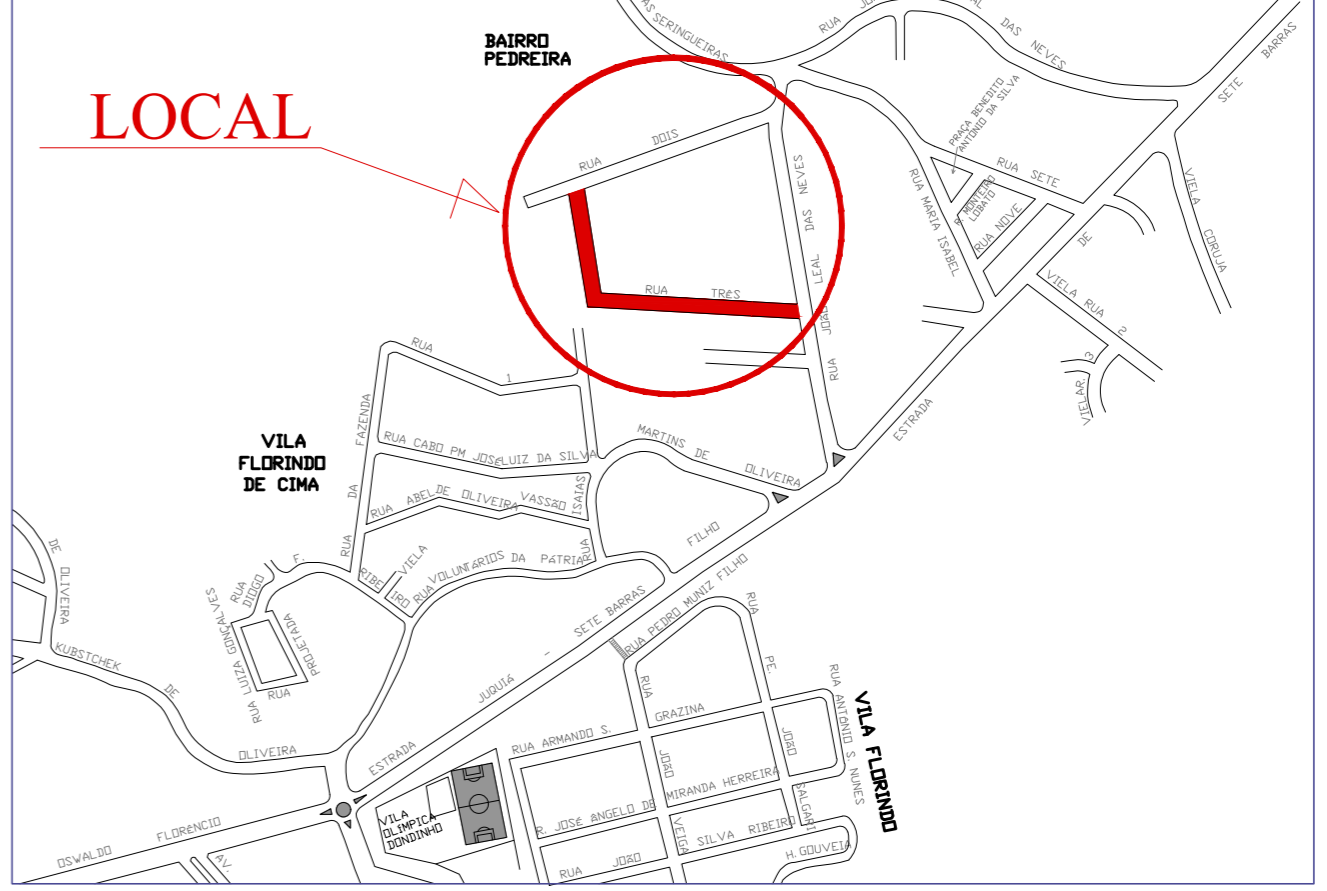

2 - SECÇÃO TRANSVERSAL DE PAVIMENTAÇÃO ASFÁLTICA

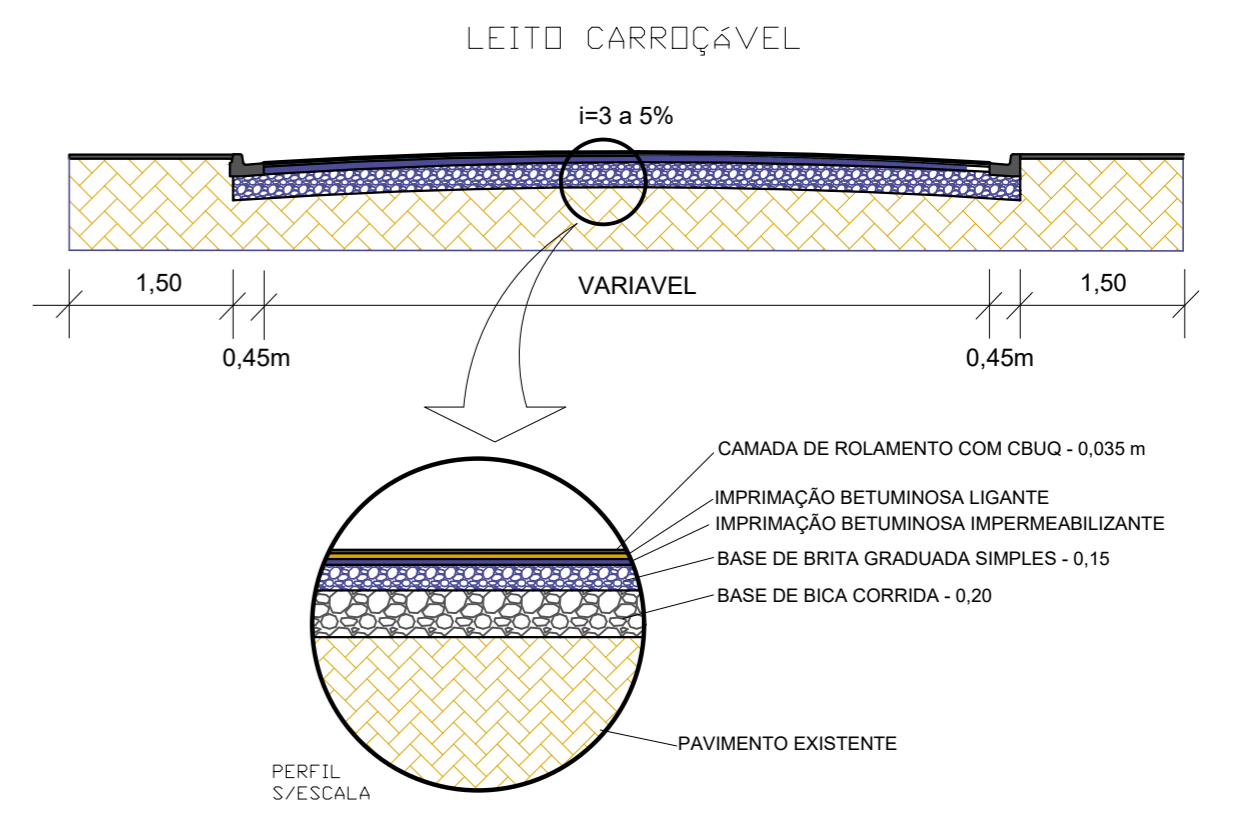

Carlos Eduardo Alvarez Lasso
RESPONSÁVEL TÉCNICO
CREA: 5062229715

PREFEITURA MUNICIPAL DE JUQUIÁ

ASSUNTO: PAVIMENTAÇÃO ASFÁLTICA

RESPONSÁVEL TÉCNICO: Eng.º Civil: CARLOS EDUARDO ALVAREZ LASSO
CREA: 5062229715
ART. N.º:

LOCAL: RUA 3
BAIRRO PEDREIRA - JUQUIÁ/SP

DESENHO: VAMIR

FOLHA: ÚNICA

DATA: JUN/2021

ESCALA: S/E