



14 - LEVANTAMENTO PLANIALTIMÉTRICO - RUA AMAZONAS

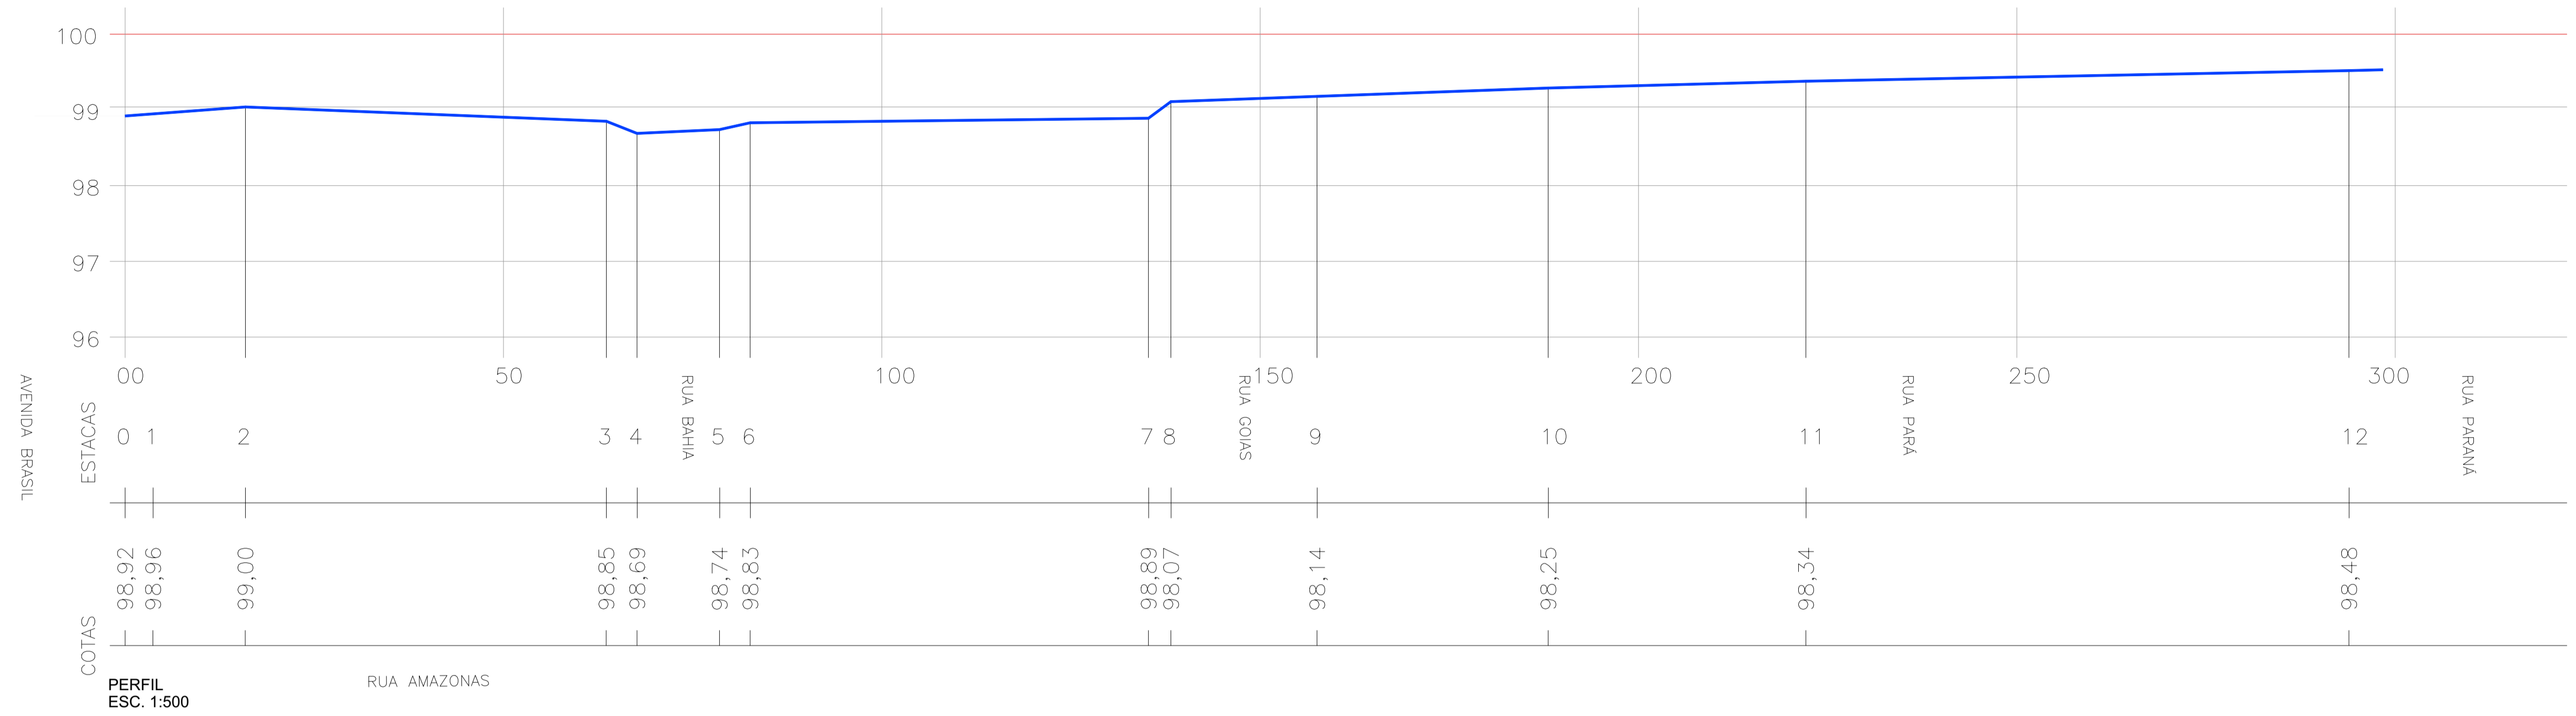

15 - DRENAGEM

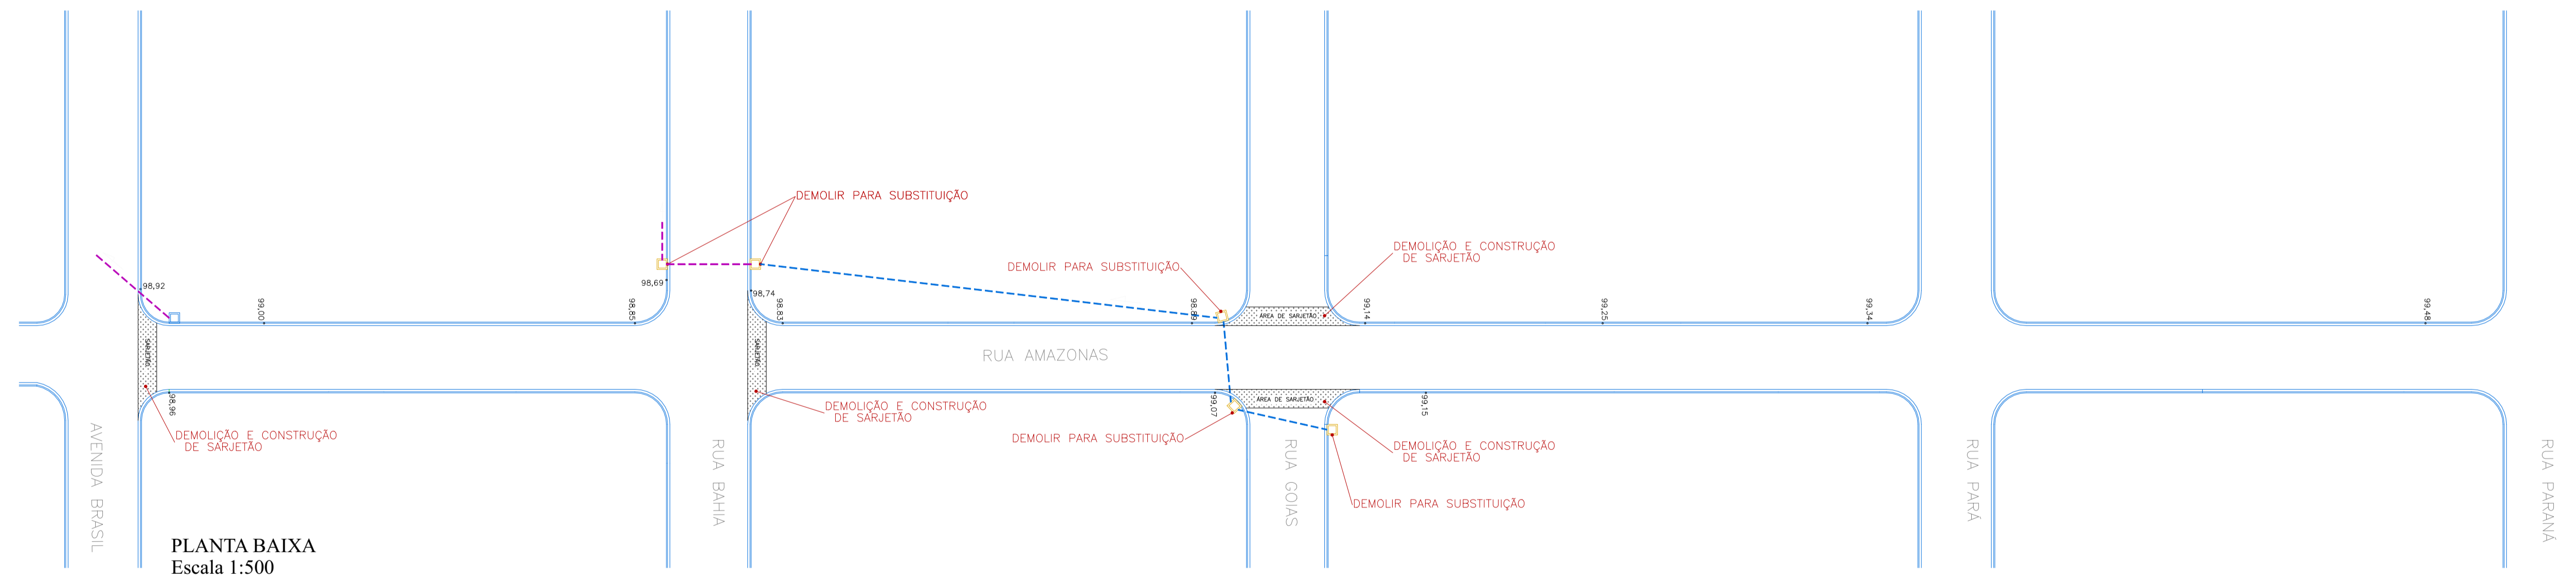

PLANTA BAIXA
Escala 1:500

LEGENDA

- PAVIMENTAÇÃO ASFÁLTICA EXISTENTE
- PAVIMENTAÇÃO ASFÁLTICA EXISTENTE - TRECHO DE EXECUÇÃO DE SINALIZAÇÃO
- PAVIMENTAÇÃO ASFÁLTICA A EXECUTAR
- REPOSIÇÃO DE BASE A EXECUTAR
- GUIA/SARJETA DE CONCRETO EXISTENTE
- GUIA/SARJETA DE CONCRETO A DEMOLIR E EXECUTAR
- GUIA DE CONCRETO A DEMOLIR E EXECUTAR
- SARJETA DE CONCRETO A DEMOLIR E EXECUTAR
- FRESAGEM A EXECUTAR
- SARJETÃO A EXECUTAR
- TUBO DRENAGEM Ø 0,60m EXISTENTE
- TUBO DRENAGEM Ø 1,00m EXISTENTE
- CALÇADA EM CONCRETO A EXECUTAR
- CAIXA P/ BOCA DE LOBO EXISTENTE
- CAIXA P/ BOCA DE LOBO A CONSTRUIR
- CAIXA P/ BOCA DE LOBO A DEMOLIR E SUBSTITUIR
- LOMBADA
- TRAVESSIA ELEVADA DE PEDESTRES A EXECUTAR
- RAMPA ACESSÍVEL A EXECUTAR
- RAMPA ACESSÍVEL A EXISTENTE
- RAMPA ACESSÍVEL A EXECUTAR
- PLACA DE NOME DE RUA EXISTENTE
- PLACA DE NOME DE RUA A INSTALAR
- SUPORTE DE AÇO GALV. A INSTALAR

RESPONSÁVEL TÉCNICO
ART: 28027230221342405

PREFEITURA MUNICIPAL DE JUQUIÁ		DESENHO: Vamir
ASSUNTO: RECAPEAMENTO ASFÁLTICO EM RUAS DO MUNICÍPIO DE JUQUIÁ-SP		FOLHA: 01-02
RESPONSÁVEL TÉCNICO: Eng.º Civil: CARLOS EDUARDO ALVAREZ LASSO CREA: 506229715		DATA: SET/2022
LOCAL: TRECHO DA RUA AMAZONAS BAIRRO PARQUE NACIONAL - JUQUIÁ (SP).		ESCALA: INDICADAS

