



**RECAPEAMENTO**

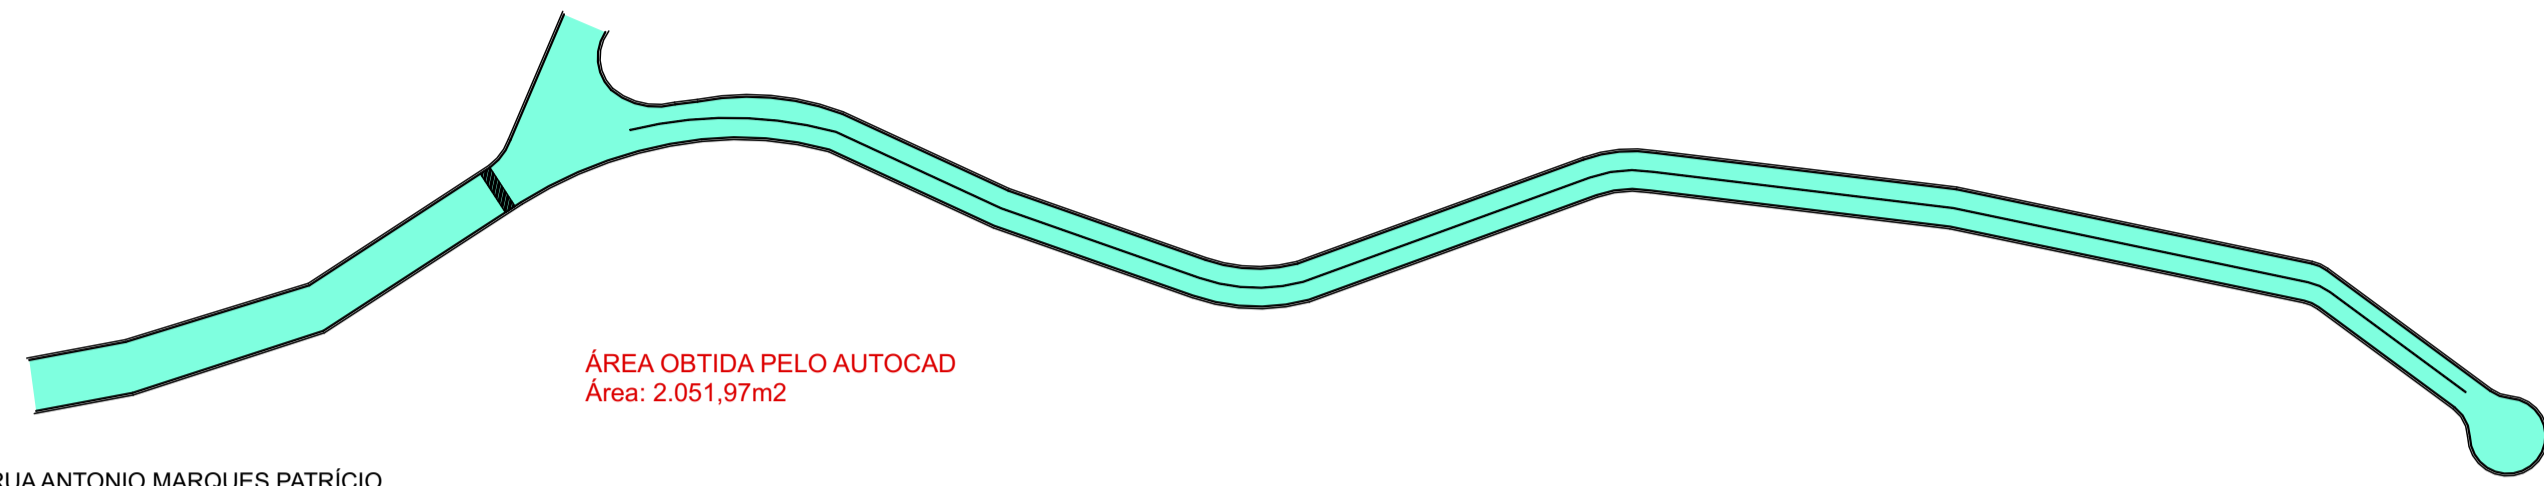

RUA ANTONIO MARQUES PATRÍCIO


**RECAPEAMENTO**

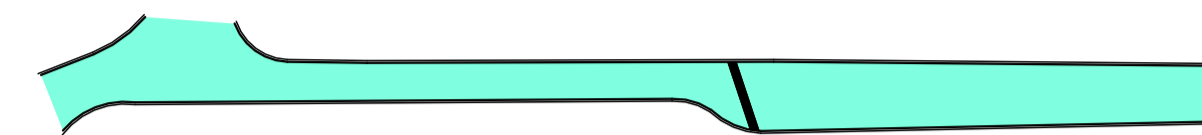

ÁREA OBTIDA PELO AUTOCAD  
Área: 1.120,33m²


RUA ADORNO SOBRAL

**INSTALAÇÃO DE GUIA/SARJETA E DRENAGEM**

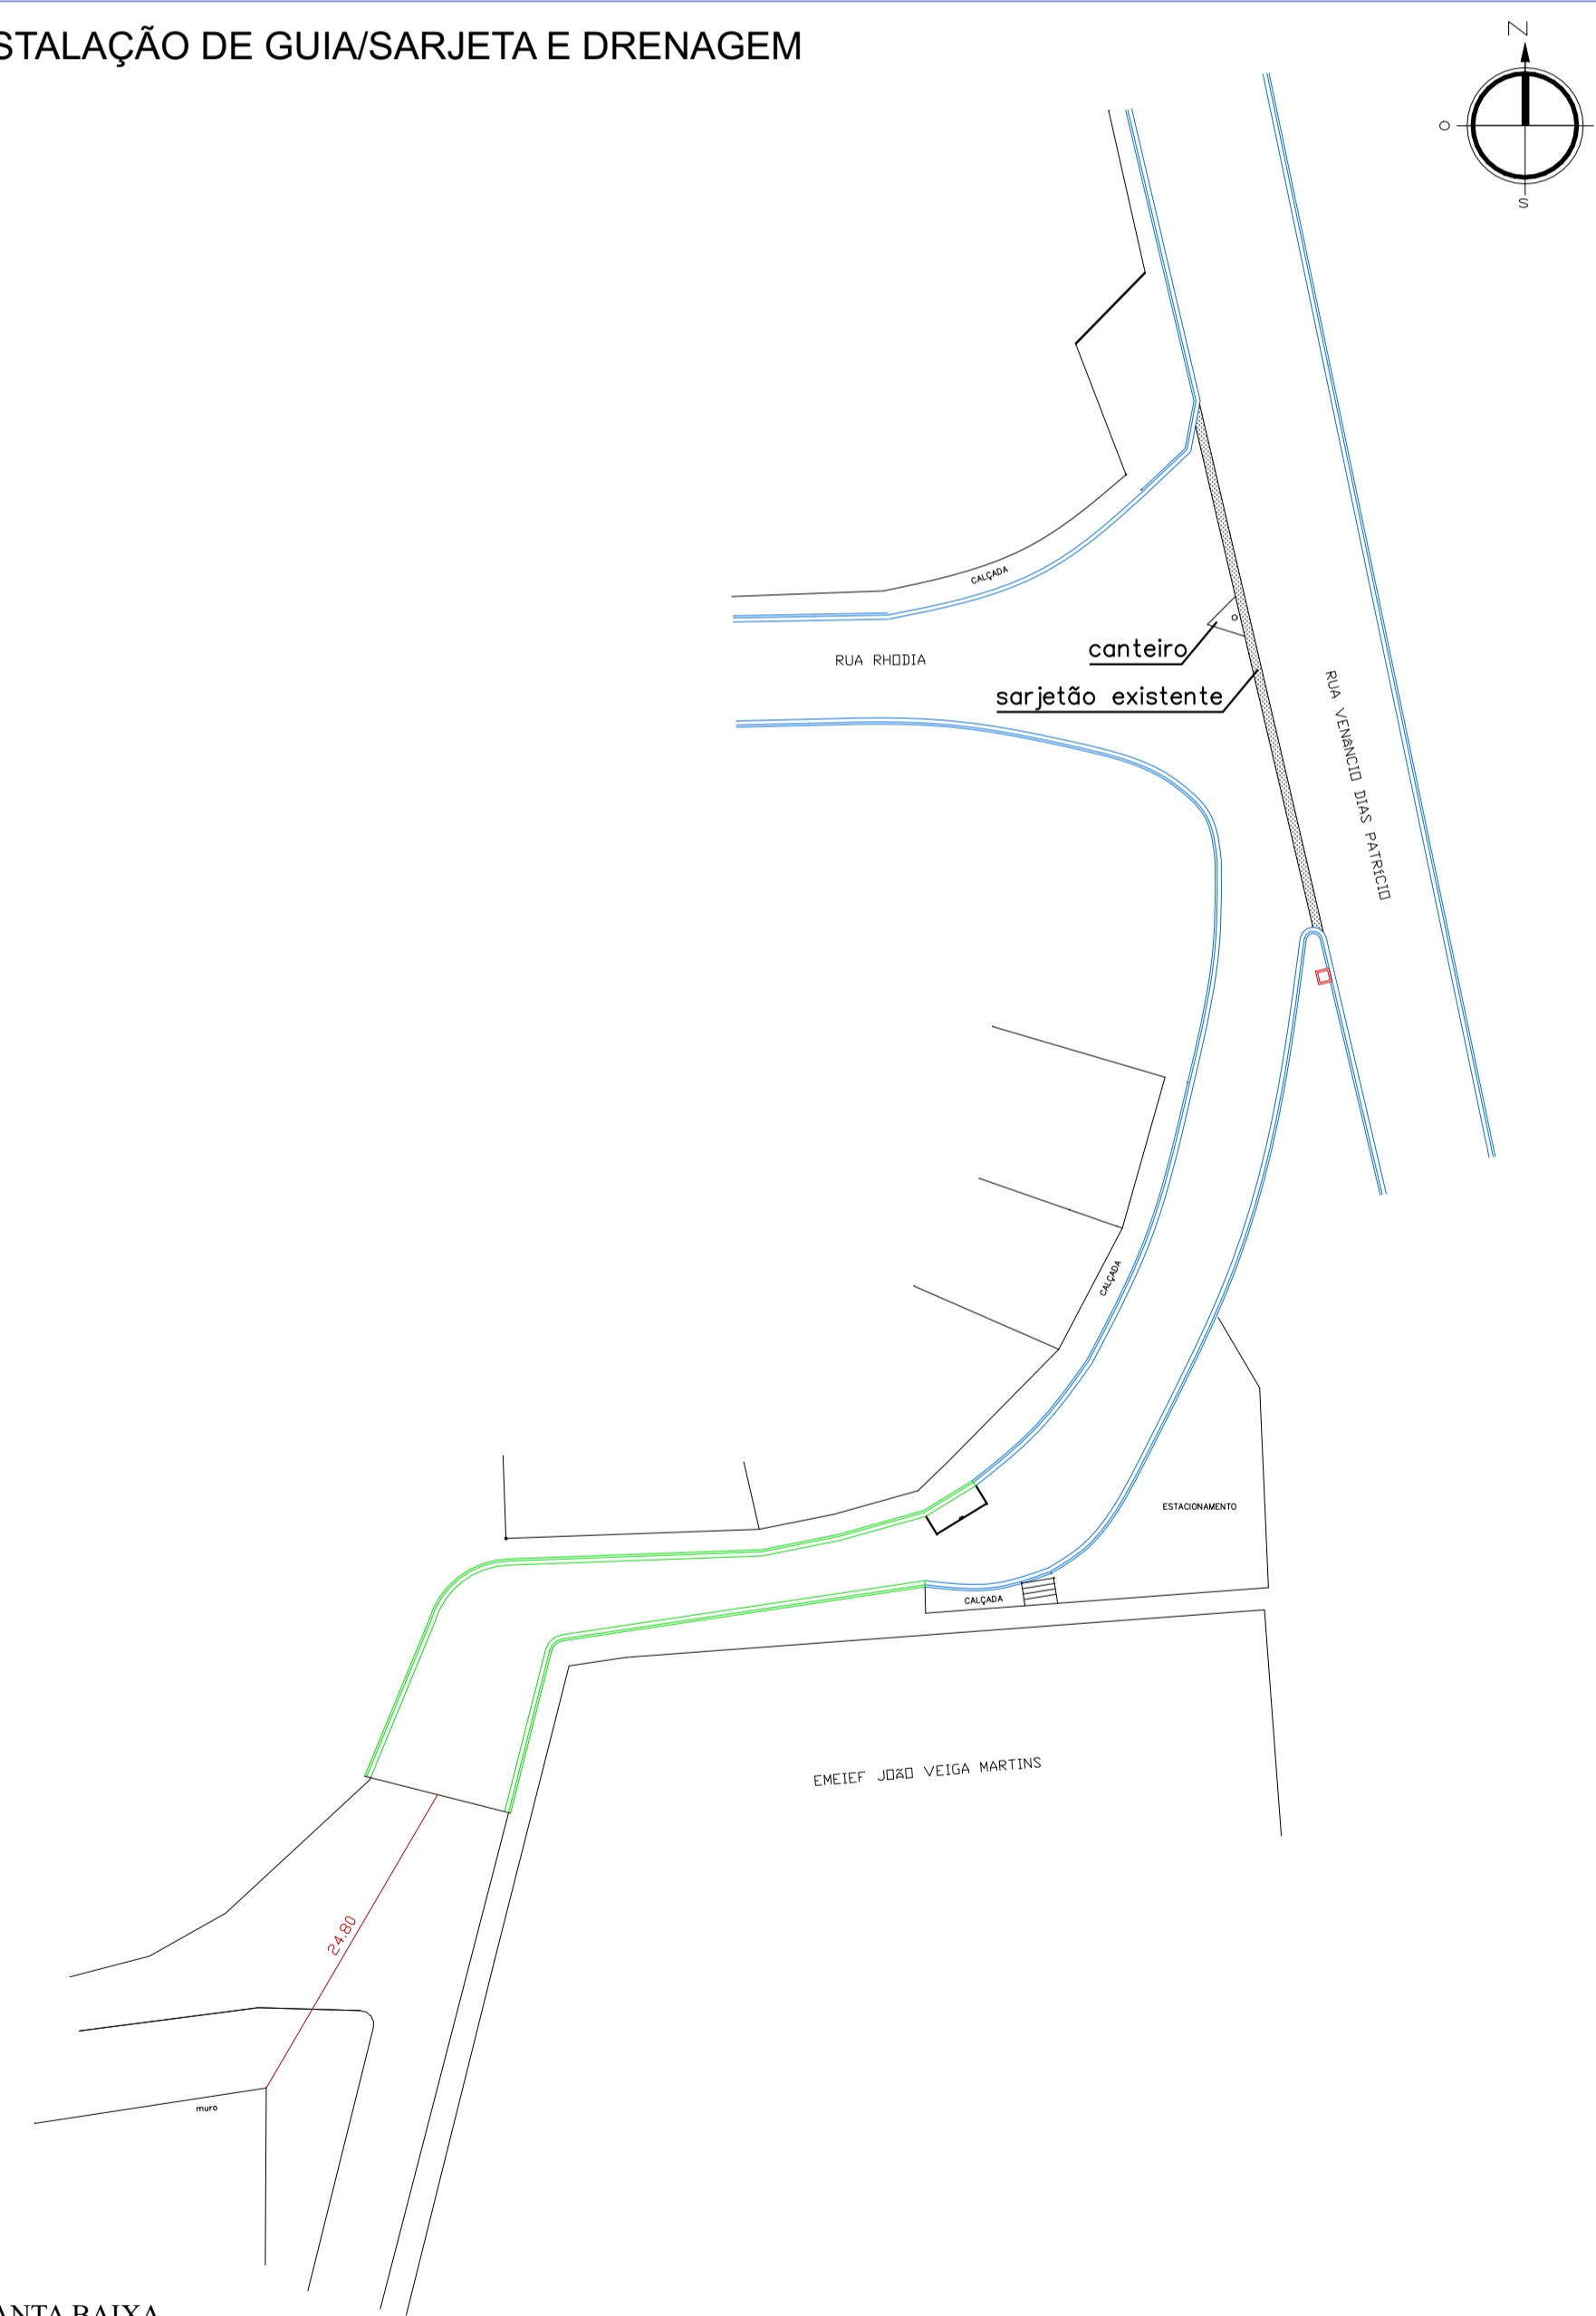


PLANTA BAIXA  
Escala 1:500


**PAVIMENTAÇÃO**

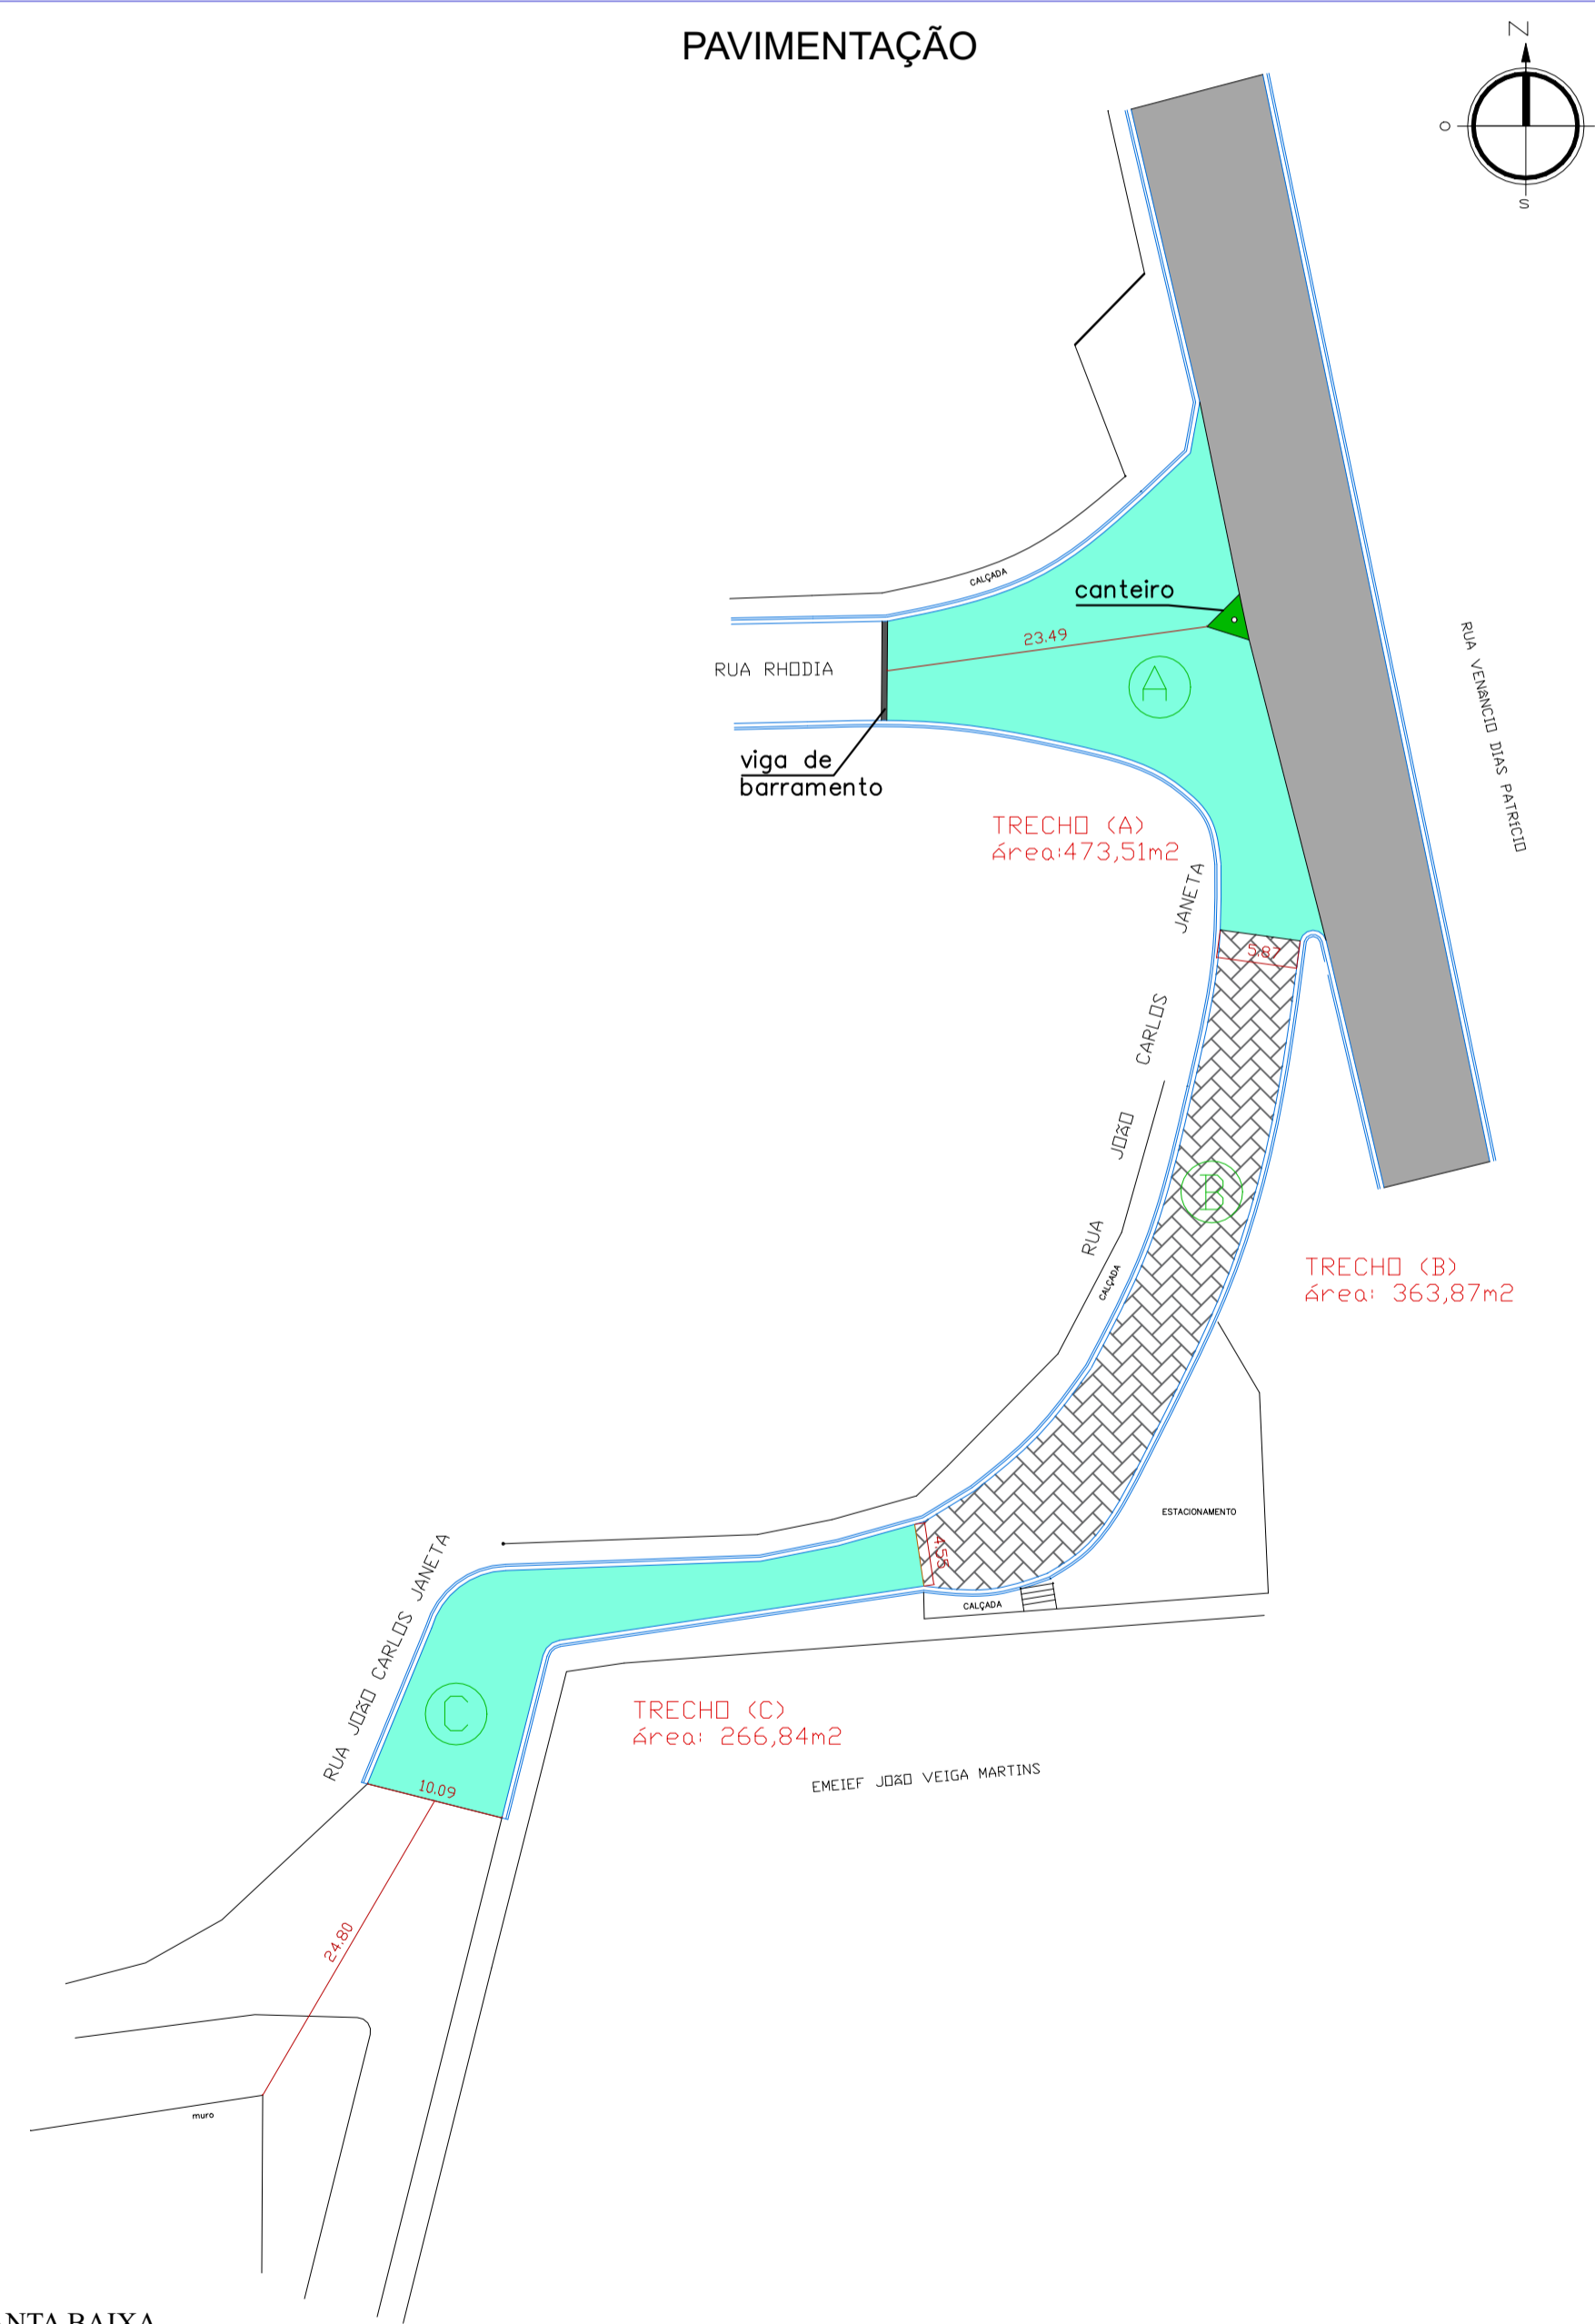

PLANTA BAIXA  
Escala 1:500

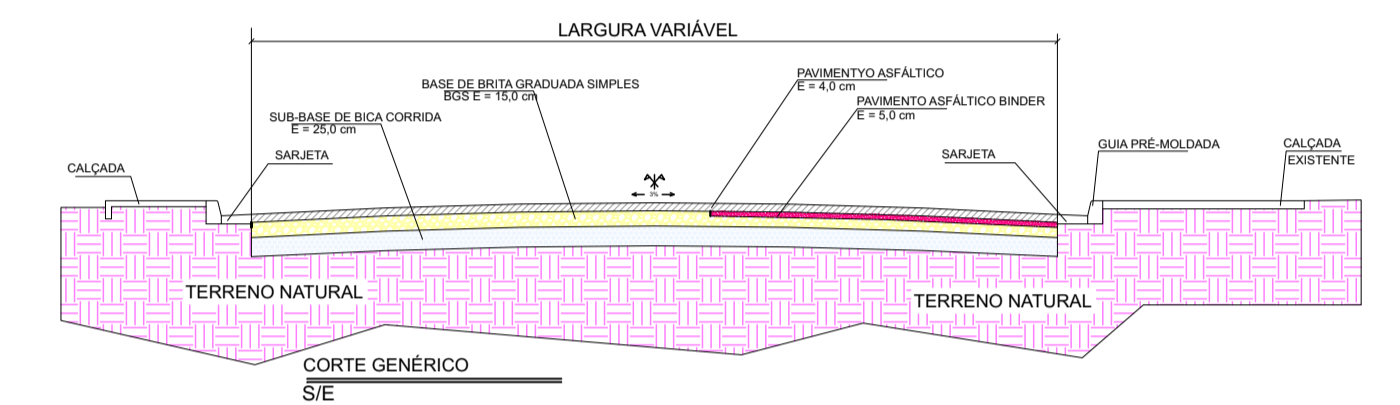

**RECAPEAMENTO**

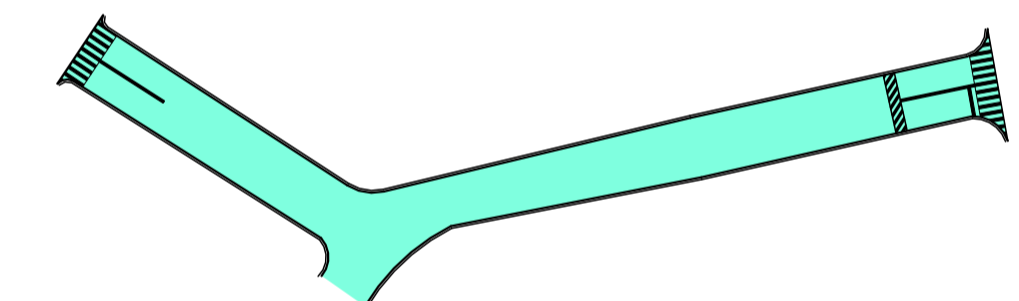

ÁREA OBTIDA PELO AUTOCAD  
Área: 1.065,20m²

RUA TIRADENTES

LEGENDA	
	- PAVIMENTAÇÃO INEXISTENTE
	- PAVIMENTAÇÃO ASFÁLTICA EXISTENTE
	- PAVIMENTAÇÃO ASFÁLTICA A EXECUTAR EM CUBO
	- PAVIMENTAÇÃO EM PARALELEPÍPEDO A SER SUBSTITUÍDO

<b>PREFEITURA MUNICIPAL DE JUQUIÁ</b>			<b>DESENHO:</b>
<b>ASSUNTO:</b> PAVIMENTAÇÃO ASFÁLTICA E CONCRETO OBRAS DE INFRA ESTRUTURA			<b>FOLHA:</b> UNICA
<b>RESPONSÁVEL TÉCNICO:</b>			<b>DATA:</b> MAR/2023
<b>LOCAL:</b> RUA JOÃO CARLOS JANETA, RUA ANTONIO MARQUES PATRÍCIO, RUA ADORNO SOBRAL E RUA TIRADENTES - DIVERSOS BAIRROS			<b>ESCALA:</b> INDICADAS