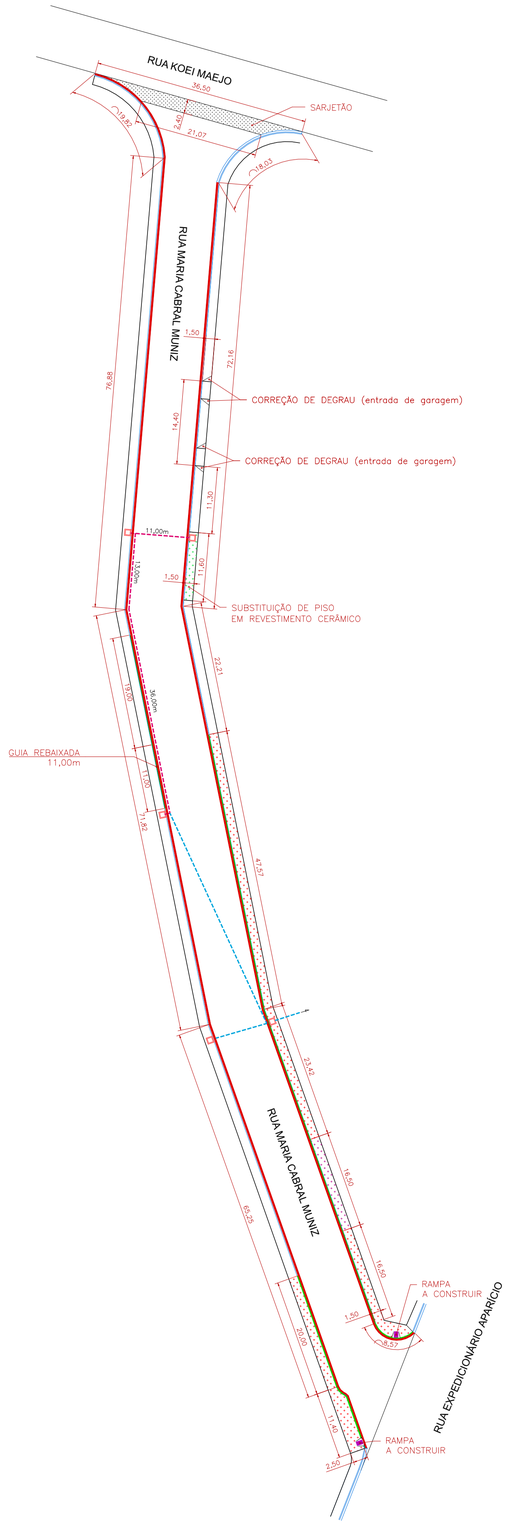

PLANTA BAIXA
ESC. 1/50

CONSTRUÇÃO DE RAMPA DE ACESSIBILIDADE - TIPO A
NBR 9050

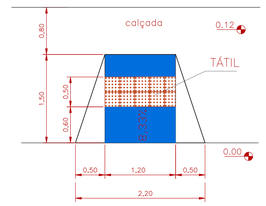

PLANTA
Esc. 1/5

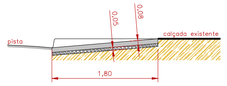

PERFIL LONGITUDINAL
Esc. 1/5

MEDIDAS:
ÁREA DE DEMOLIÇÃO DE CONCRETO (calçada)=((2,20m+1,20m)/2)X1,50=2,55m2
Nota: Altura média da rampa = 0,12m/2 = 0,06m
VOLUME DE ESCAVAÇÃO=2,55m2X0,06m=0,15m3

CONCRETO (rampa) = 2,20m+1,20m)/2=1,70mX1,50m=2,55m2

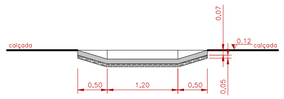

PERFIL FRONTAL
Esc. 1/5

CALÇADA - PERFIL

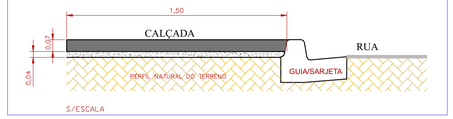

SARJETÃO - PERFIL

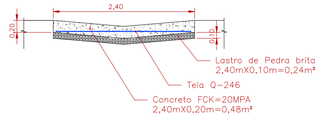

BOCA DE LOBO SIMPLES
Escala 1:50

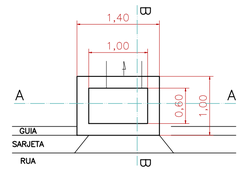

PLANTA

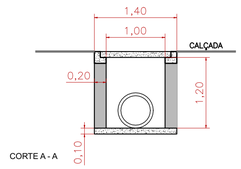

CORTE A - A

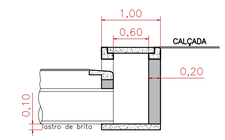

CORTE B-B

GUIA (MEIO FIO)
S/ESCALA

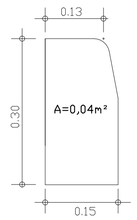

SARJETA
S/ESCALA

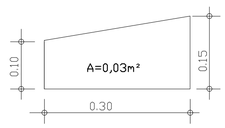

LEGENDA

- PAVIMENTAÇÃO ASFÁLTICA EXISTENTE
- PAVIMENTAÇÃO ASFÁLTICA A EXECUTAR – (A)
- PAVIMENTAÇÃO ASFÁLTICA A EXECUTAR – (B)
- PAVIMENTAÇÃO ASFÁLTICA A EXECUTAR (C)
- CALÇADA EM CONCRETO A EXECUTAR
- CALÇADA EM CONCRETO DEMOLIR E EXECUTAR
- CALÇADA EM REV. CERÂMICO DEMOLIR E EXECUTAR
- RAMPA EM CALÇADA EXECUTAR
- SARJETÃO A EXECUTAR
- GUIA/SARJETA DE CONCRETO EXISTENTE
- GUIA/SARJETA DE CONCRETO A EXECUTAR
- GUIA (MEIO FIO) DE CONCRETO RETIRAR E EXECUTAR
- SARJETA DE CONCRETO A EXECUTAR
- TUBO DRENAGEM Ø 0,60m EXISTENTE
- TUBO DRENAGEM Ø 0,40m A EXECUTAR
- PISO PODOTÁTIL A EXECUTAR
- CAIXA P/ BOCA DE LOBO EXISTENTE
- CAIXA P/ BOCA DE LOBO A EXECUTAR
- CAIXA P/ BOCA DE LOBO A SUBSTITUIR
- RAMPA ACESSÍVEL EXECUTAR

RESPONSÁVEL TÉCNICO
CREA: 5062229715

PREFEITURA MUNICIPAL DE JUQUIÁ		DESENHO:
ASSUNTO: PAVIMENTAÇÃO ASFÁLTICA OBRAS DE INFRAESTRUTURA		FOLHA: 01-03
LOCAL: RUA MARIA CABRAL MUNIZ - BAIRRO FLORESTA		DATA: NOV/2023
		ESCALA: INDICADAS

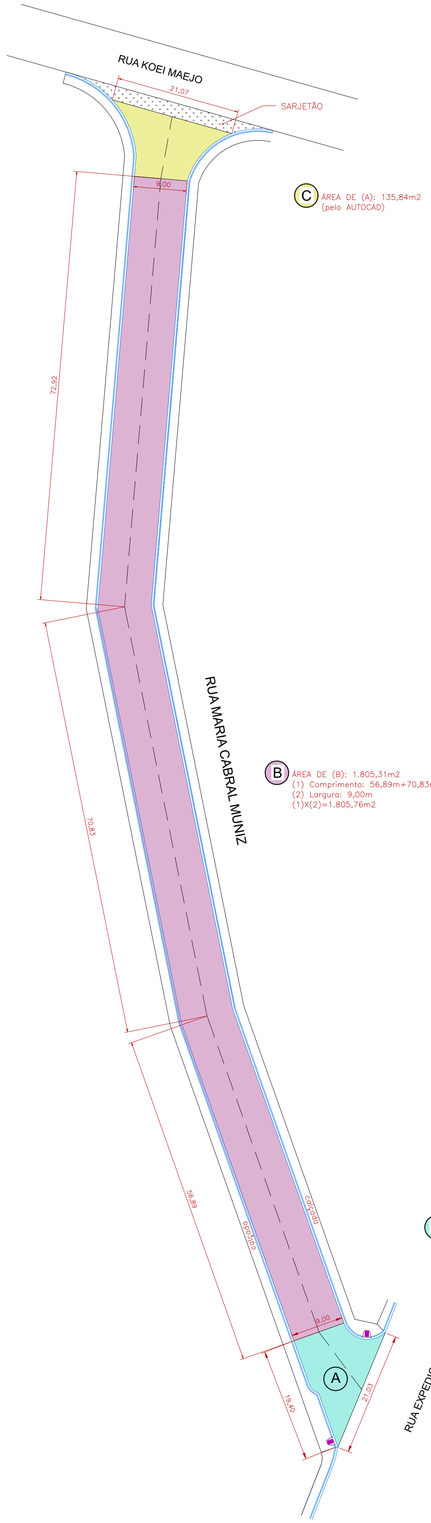

PLANTA BAIXA
ESC. 1/50

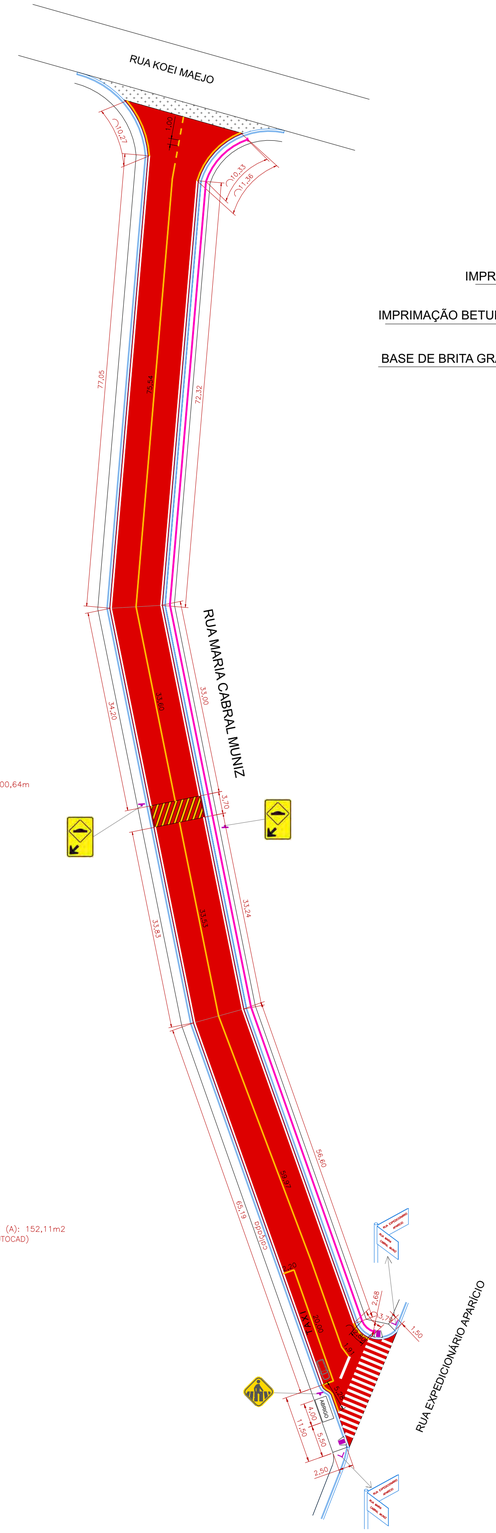

PLANTA BAIXA
ESC. 1/50

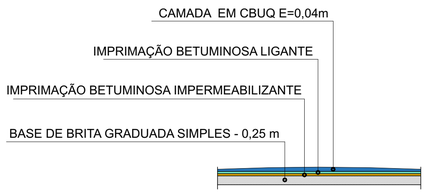

SINALIZAÇÃO VERTICAL - PLACAS

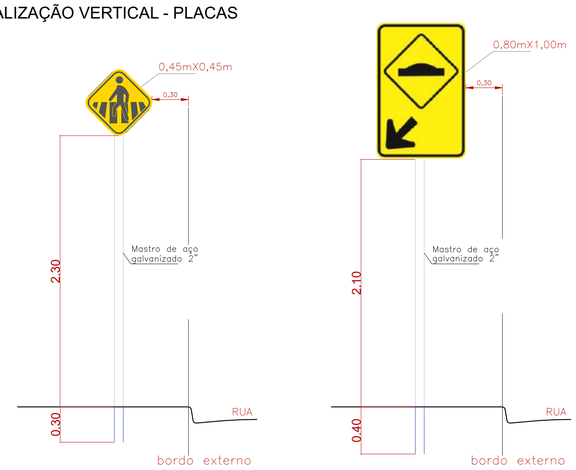

EXECUÇÃO DE LOMBADA - Vista

Medidas em metros

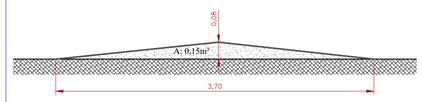

Sem Escala

- Área do perfil da lombada: (3,70X0,08)/2 = 0,15m²

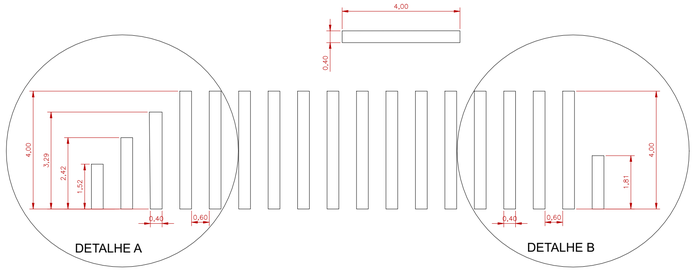

ÁREA DE PINTURA DE FAIXAS

(1) 4,00mX0,40mX15un.=24,00m2
(2) 3,29mX0,40mX01un.=1,31m2
(3) 2,42mX0,40mX01un.=0,97m2
(4) 1,52mX0,40mX01un.=0,60m2
(5) 1,81mX0,40mX01un.=0,72m2
SOMA (1)+(2)+(3)+(4)+(5)=27,60m2

LOMBADA TIPO A - Planta

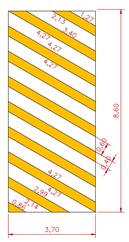

MEDIDAS:
Faixa (0,86m)/2=0,43mX0,40m=0,17m2
Faixa (2,14m+2,99m)/2=2,56mX0,40m=1,02m2
Faixa 4,27mX0,40m=1,70m2X6un.=10,20m2
Faixa (4,27m+3,40m)/2=3,83mX0,40m=1,53m2
Faixa (2,13m+1,27m)/2=1,70mX0,40m=0,68m2
SOMA=13,60m2

LEGENDA

- PAVIMENTAÇÃO ASFÁLTICA EXISTENTE
- PAVIMENTAÇÃO ASFÁLTICA A EXECUTAR – (A)
- PAVIMENTAÇÃO ASFÁLTICA A EXECUTAR – (B)
- PAVIMENTAÇÃO ASFÁLTICA A EXECUTAR (C)
- CALÇADA EM CONCRETO A EXECUTAR
- CALÇADA EM CONCRETO DEMOLIR E EXECUTAR
- CALÇADA EM REV. CERÂMICO DEMOLIR E EXECUTAR
- RAMPA EM CALÇADA EXECUTAR
- SARJETÃO A EXECUTAR
- GUIA/SARJETA DE CONCRETO EXISTENTE
- GUIA/SARJETA DE CONCRETO A EXECUTAR
- GUIA (MEIO FIO) DE CONCRETO RETIRAR E EXECUTAR
- SARJETA DE CONCRETO A EXECUTAR
- TUBO DRENAGEM Ø 0,60m EXISTENTE
- TUBO DRENAGEM Ø 0,40m A EXECUTAR
- PISO PODOTÁTIL A EXECUTAR
- CAIXA P/ BOCA DE LOBO EXISTENTE
- CAIXA P/ BOCA DE LOBO A EXECUTAR
- CAIXA P/ BOCA DE LOBO A SUBSTITUIR
- RAMPA ACESSÍVEL EXECUTAR

RESPONSÁVEL TÉCNICO
CREA: 5062229715

PREFEITURA MUNICIPAL DE JUQUIÁ		DESENHO:
ASSUNTO: PAVIMENTAÇÃO ASFÁLTICA OBRAS DE INFRAESTRUTURA		FOLHA: 02-03
LOCAL: RUA MARIA CABRAL MUNIZ - BAIRRO FLORESTA		DATA: NOV/2023
		ESCALA: INDICADAS

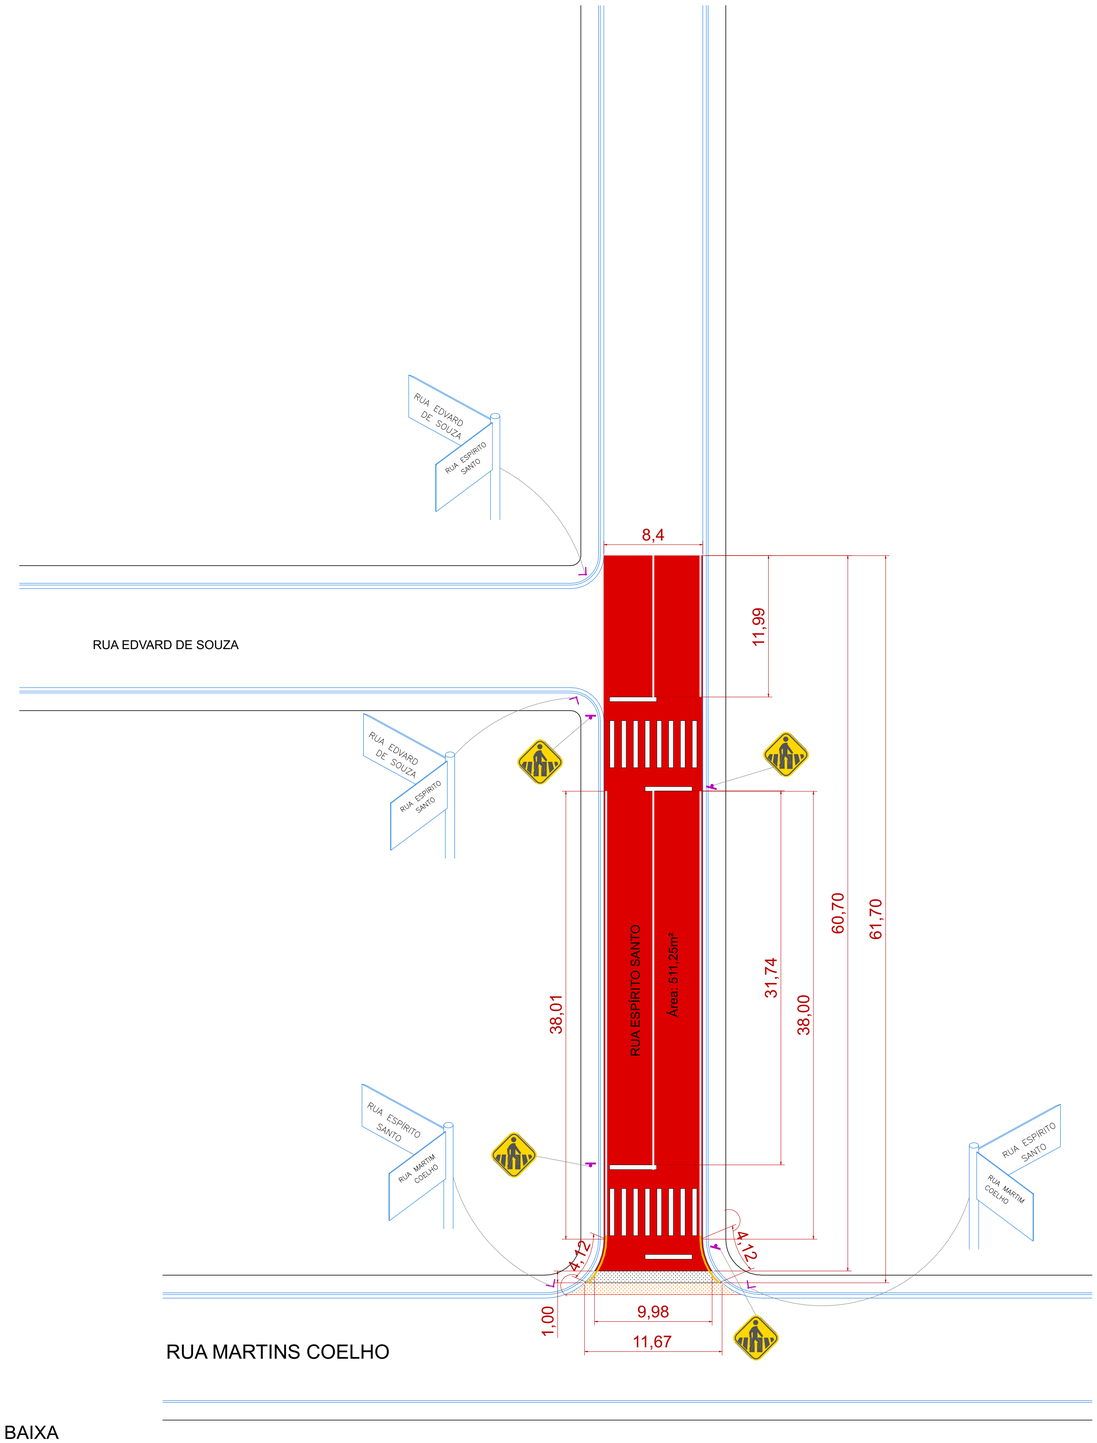

PLANTA BAIXA
ESC. 1 / 25

FAIXA DE TRAVESSIA DE PEDESTRE
Escala 1:10

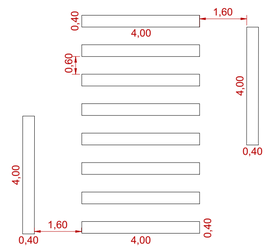

ÁREA DE PINTURA
Faixas: 10,00unid.X4,00mX0,40m=16,00m²

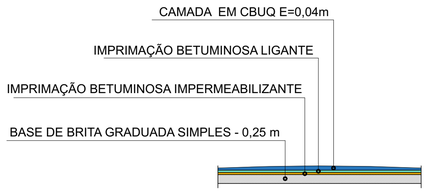

LEGENDA

- PAVIMENTAÇÃO ASFÁLTICA EXISTENTE
- RECAPEAMENTO ASFÁLTICO A EXECUTAR
- GUIA/SARJETA DE CONCRETO EXISTENTE
- SARJETÃO EXISTENTE
- SARJETÃO A RECONFORMAR

RESPONSÁVEL TÉCNICO
ENG. CIVIL: CARLOS EDUARDO ALVAREZ LASSO
CREA: 506229715

PREFEITURA MUNICIPAL DE JUQUIÁ		DESENHO:
ASSUNTO: PAVIMENTAÇÃO ASFÁLTICA E OBRAS DE INFRAESTRUTURA		FOLHA: 03-03
LOCAL: RUA ESPÍRITO SANTO - PARQUE NACIONAL		DATA: NOV/2023
		ESCALA: INDICADAS