




**GUIA EXTRUSADA**  
S/ESCALA

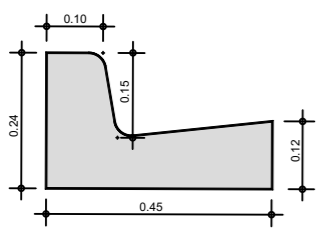

**Boca de Lobo Dupla c/ Tapa de Concreto**

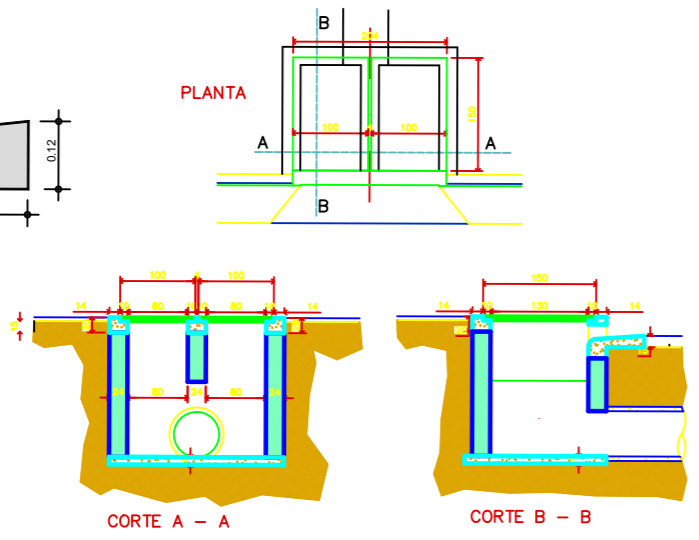

**SEÇÃO TRANSVERSAL**  
**RECAPEAMENTO ASFÁLTICO**

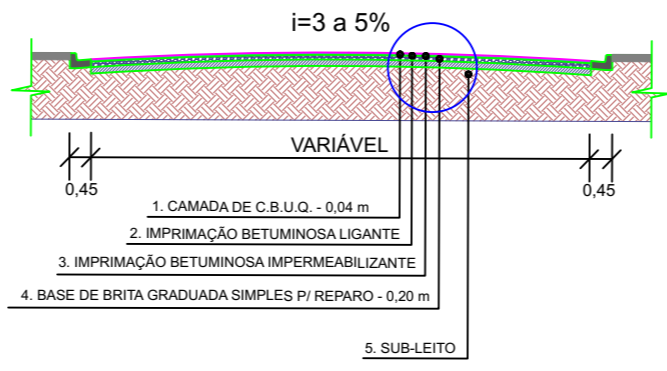

**LEGENDA**

- TRECHO 01 - RECAPEAMENTO ASFÁLTICO
- TRECHO 02 - RECAPEAMENTO ASFÁLTICO
- TRECHO 03 - RECAPEAMENTO ASFÁLTICO
- TRECHO P/ REPARO DE BASE
- GUIAS E SARJETAS PARA REPARO - 30,00M
- LOMBADA - 22,20M<sup>2</sup>
- FAIXA DE PEDESTRES - 27,40M<sup>2</sup>
- BOCA DE LOBO DUPLA REFORMAR E DUPLICAR - 6 UNIDADES

**RESUMO DE ÁREAS - RECAPEAMENTO ASFÁLTICO**

- RUA PEDRO GOMES DA SILVA TRECHO 01**  
COMPR. 163,50 m x LARG. MÉDIA 6,33 m = 1034,95 m<sup>2</sup>
- RUA PEDRO GOMES DA SILVA TRECHO 02**  
COMPR. 117,00 m x LARG. MÉDIA 4,40 m = 514,80 m<sup>2</sup>
- RUA PEDRO GOMES DA SILVA TRECHO 03**  
COMPR. 84,00 m x LARG. MÉDIA 5,20 m = 436,80 m<sup>2</sup>

RECAPEAMENTO ASFÁLTICO - 1986,55 m<sup>2</sup>  
ÁREA P/ REPARO DE BASE - 192,00 m<sup>2</sup>  
GUIA E SARJETA P/ REPARO - 30,00 m




**SINALIZAÇÃO VERTICAL - ADVERTÊNCIA**



Saliência ou Lombada  
0,60m X 0,60M

Passagem sinalizada  
de pedestres (A-32B)  
0,60m X 0,60M

SINALIZAÇÃO VERTICAL	
TIPO	NÚMERO (UNID)
A-18	2
A-32b	4

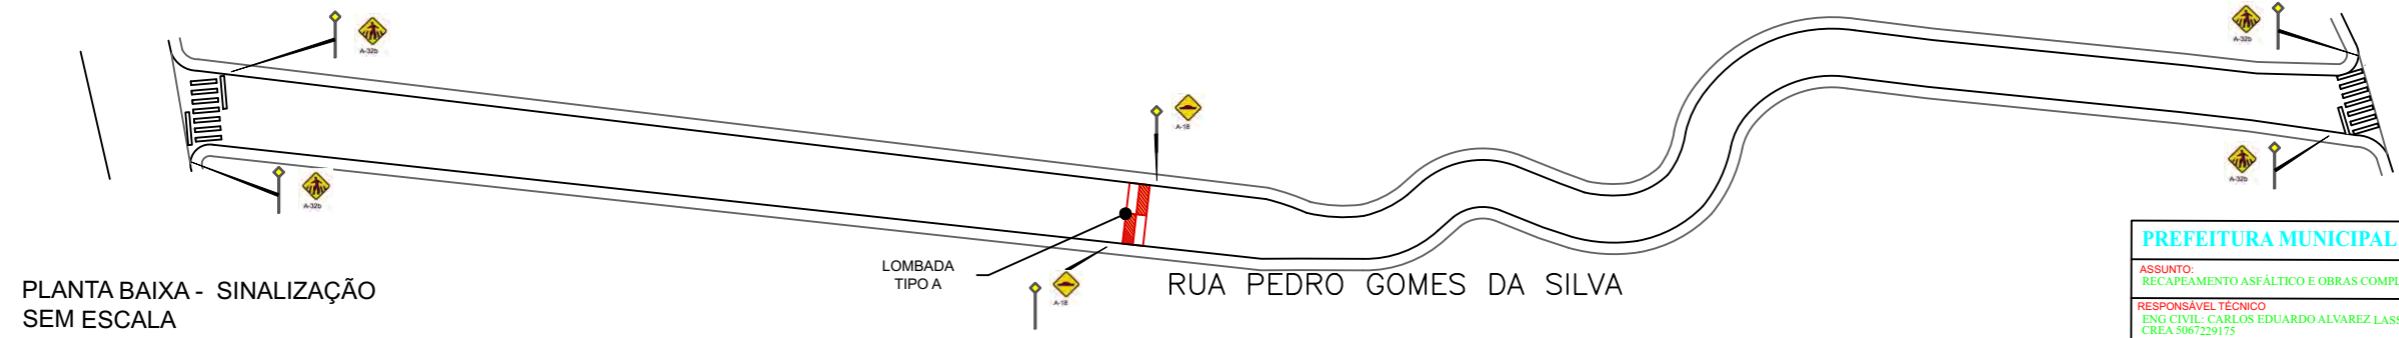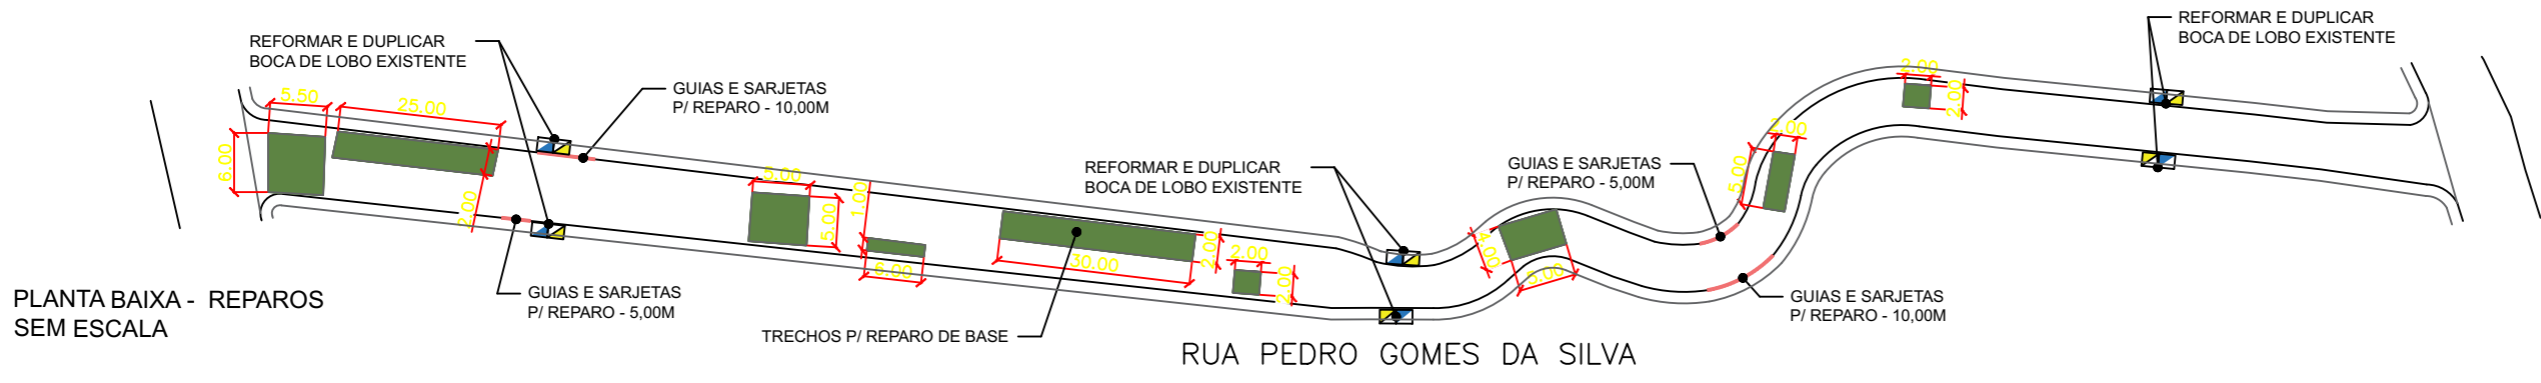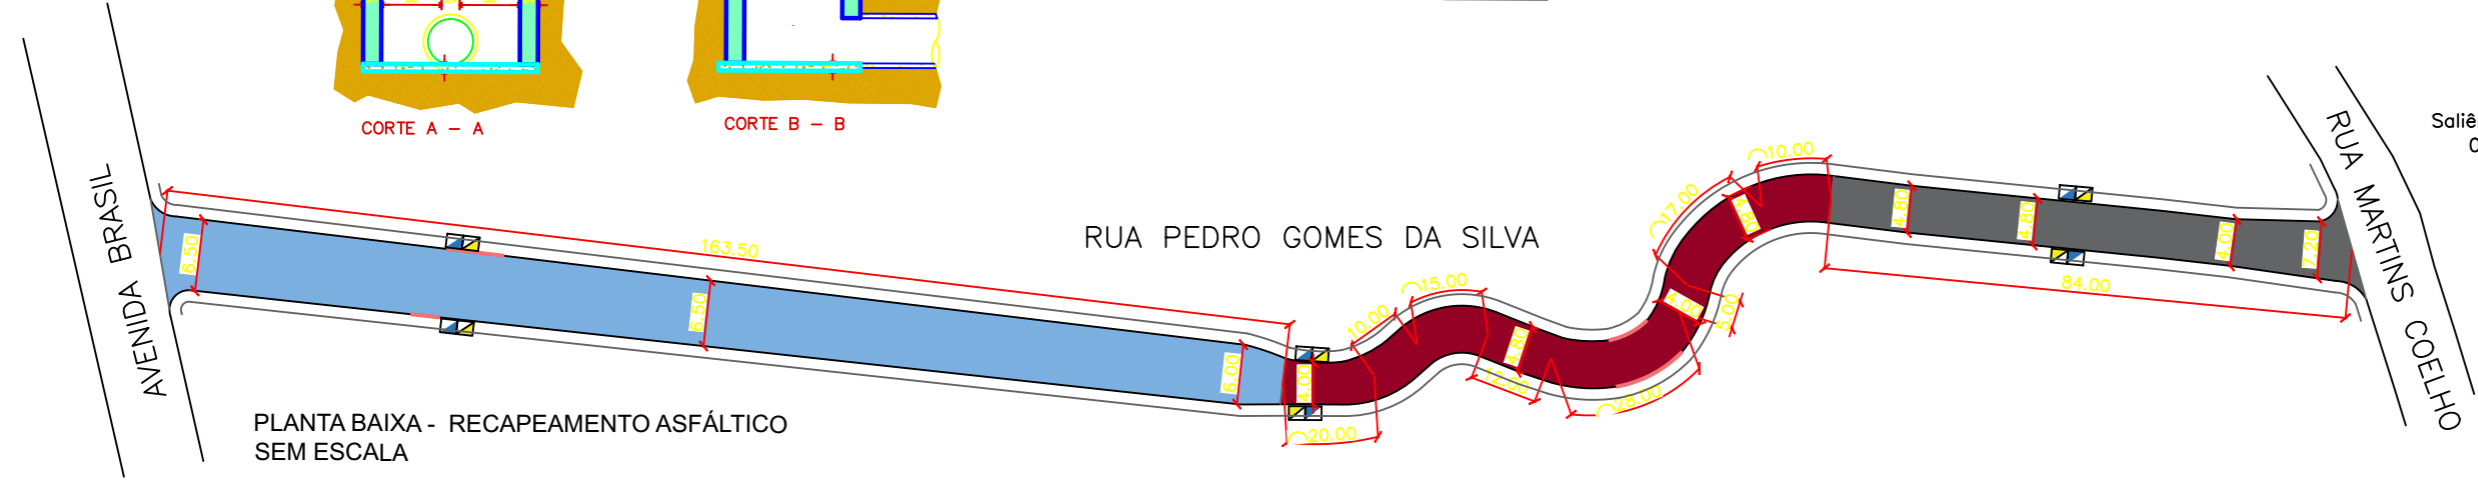

<b>PREFEITURA MUNICIPAL DE JUQUIÁ</b>		DESENHO:
ASSUNTO: RECAPEAMENTO ASFÁLTICO E OBRAS COMPLEMENTARES		FOLHA: ÚNICA
RESPONSÁVEL TÉCNICO: ENG CIVIL: CARLOS EDUARDO ALVAREZ LASSO CREA 5067229175		DATA: 11/02/2024
LOCAL: RUA PEDRO GOMES DA SILVA - JUQUIÁ		ESCALA: S/ESCALA