PAVIMENTAÇÃO ASFÁLTICA

SEÇÃO TRANSVERSAL
RECAPEAMENTO ASFÁLTICO

S/ ESCALA

PLANTA BAIXA

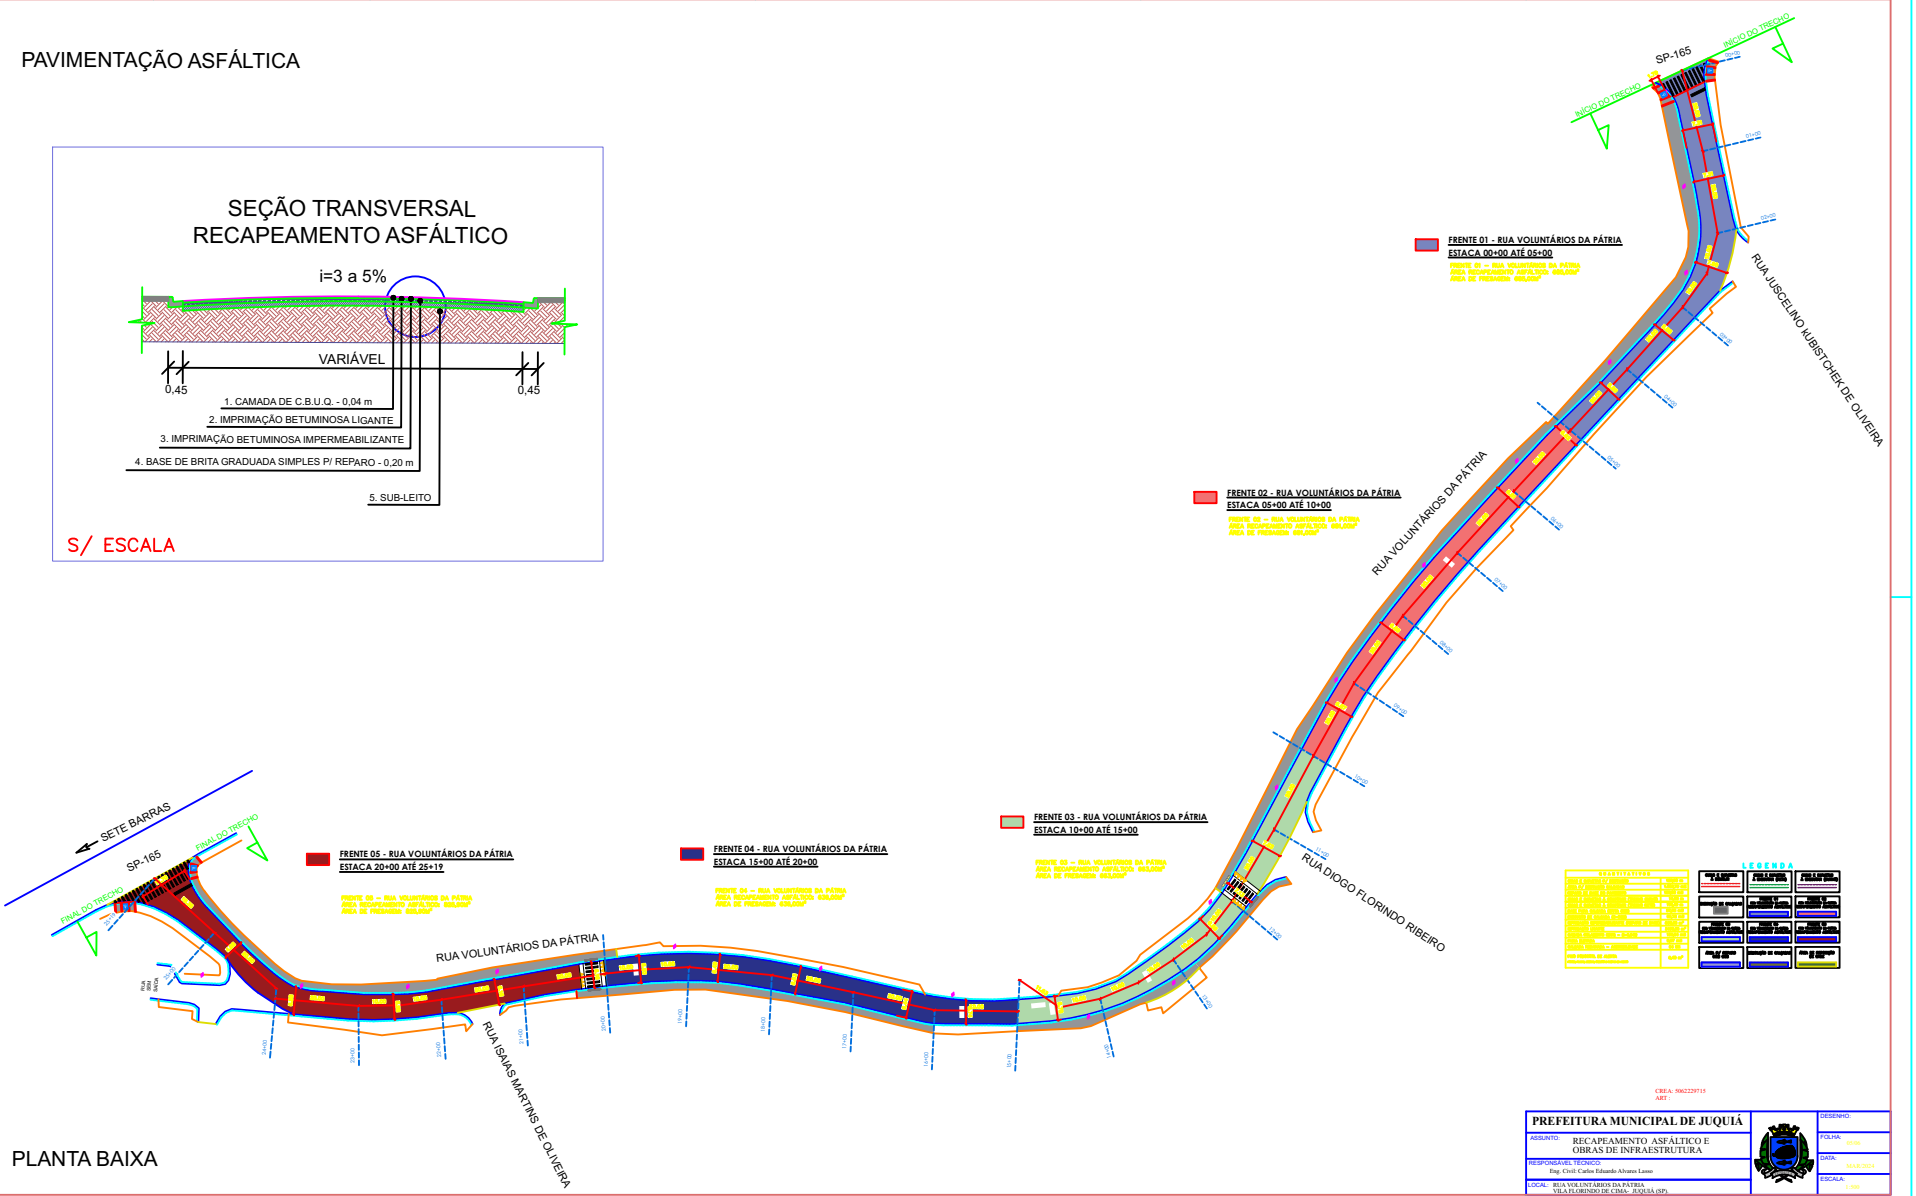

CREA: 5062229715
ART :

PREFEITURA MUNICIPAL DE JUQUIÁ	DESENHO:
ASSUNTO: RECAPEAMENTO ASFÁLTICO E OBRAS DE INFRAESTRUTURA	FOLHA: 01/06
RESPONSÁVEL TÉCNICO: Eng. Civil: Carlos Eduardo Alvares Lasso	DATA: 10/09/2021
LOCAL: RUA VOLUNTÁRIOS DA PÁTRIA VILA FLORINDO DE CIMA- JUQUIÁ (SP).	ESCALA: 1:500