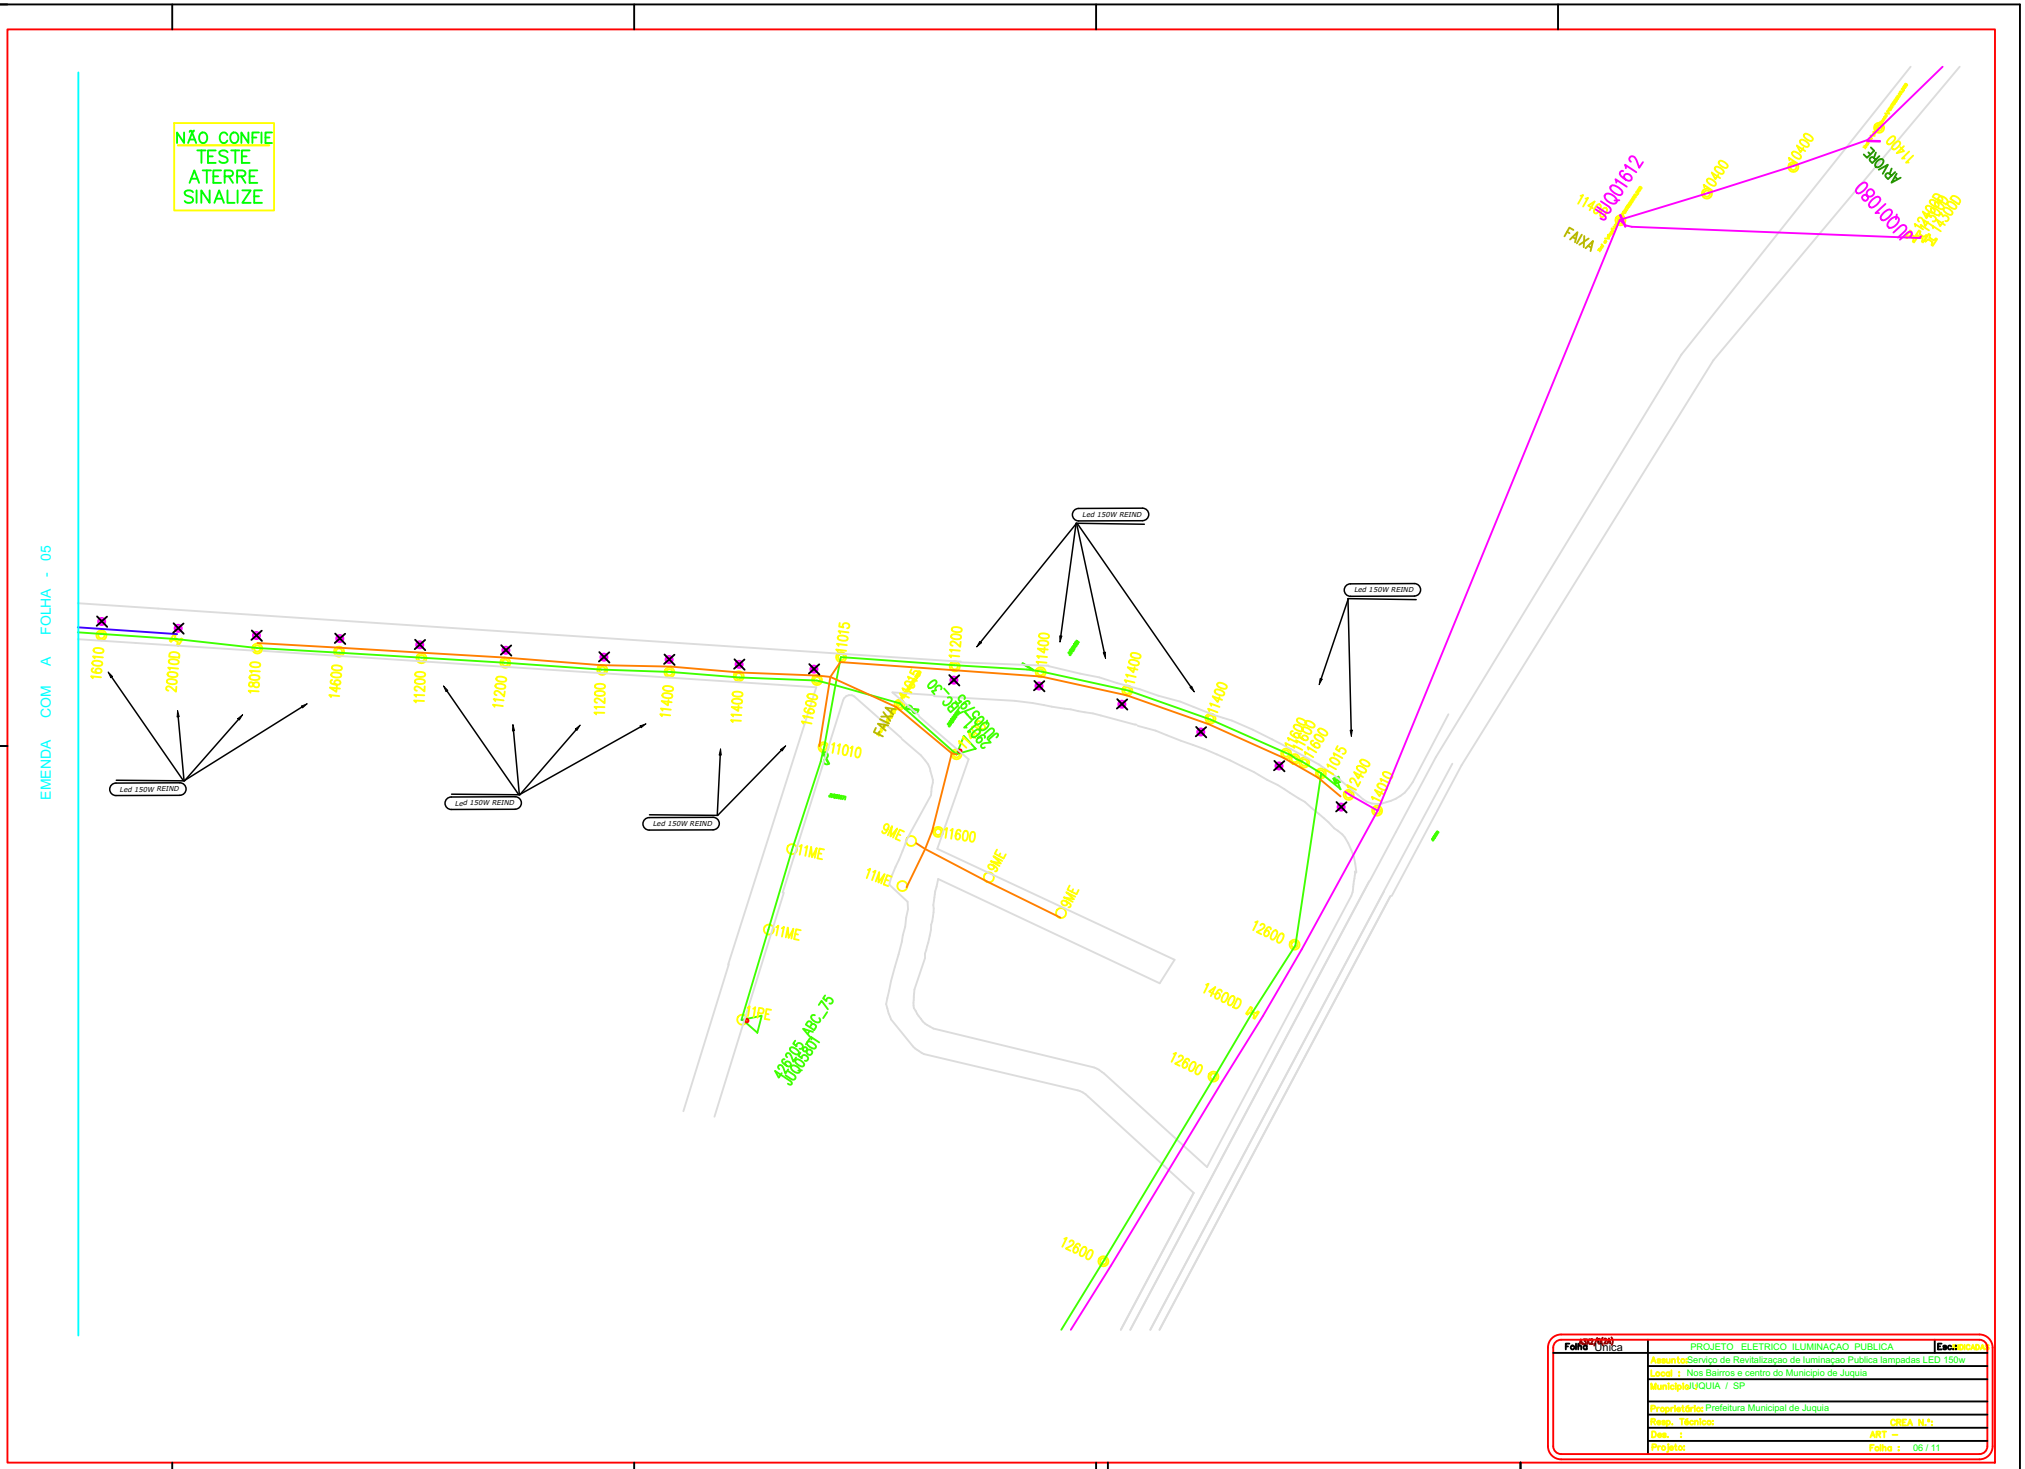


| | | |
|---|---|---|
| Folha Única | PROJETO ELETRICO ILUMINAÇÃO PUBLICA | Esc.: |
| | Assunto: Serviço de Revitalizaçao de Iluminaçao Publica lampadas LED 150w | |
| | Local : Nos Bairros e centro do Municipio de Juquia | |
| | Municipio: JUQUIA / SP | |
| | Proprietário: Prefeitura Municipal de Juquia | |
| | Resp. Técnico: | CREA N.º: |
| | Des. : | ART : |
| | Projeto: | Folha : 06 / 11 |