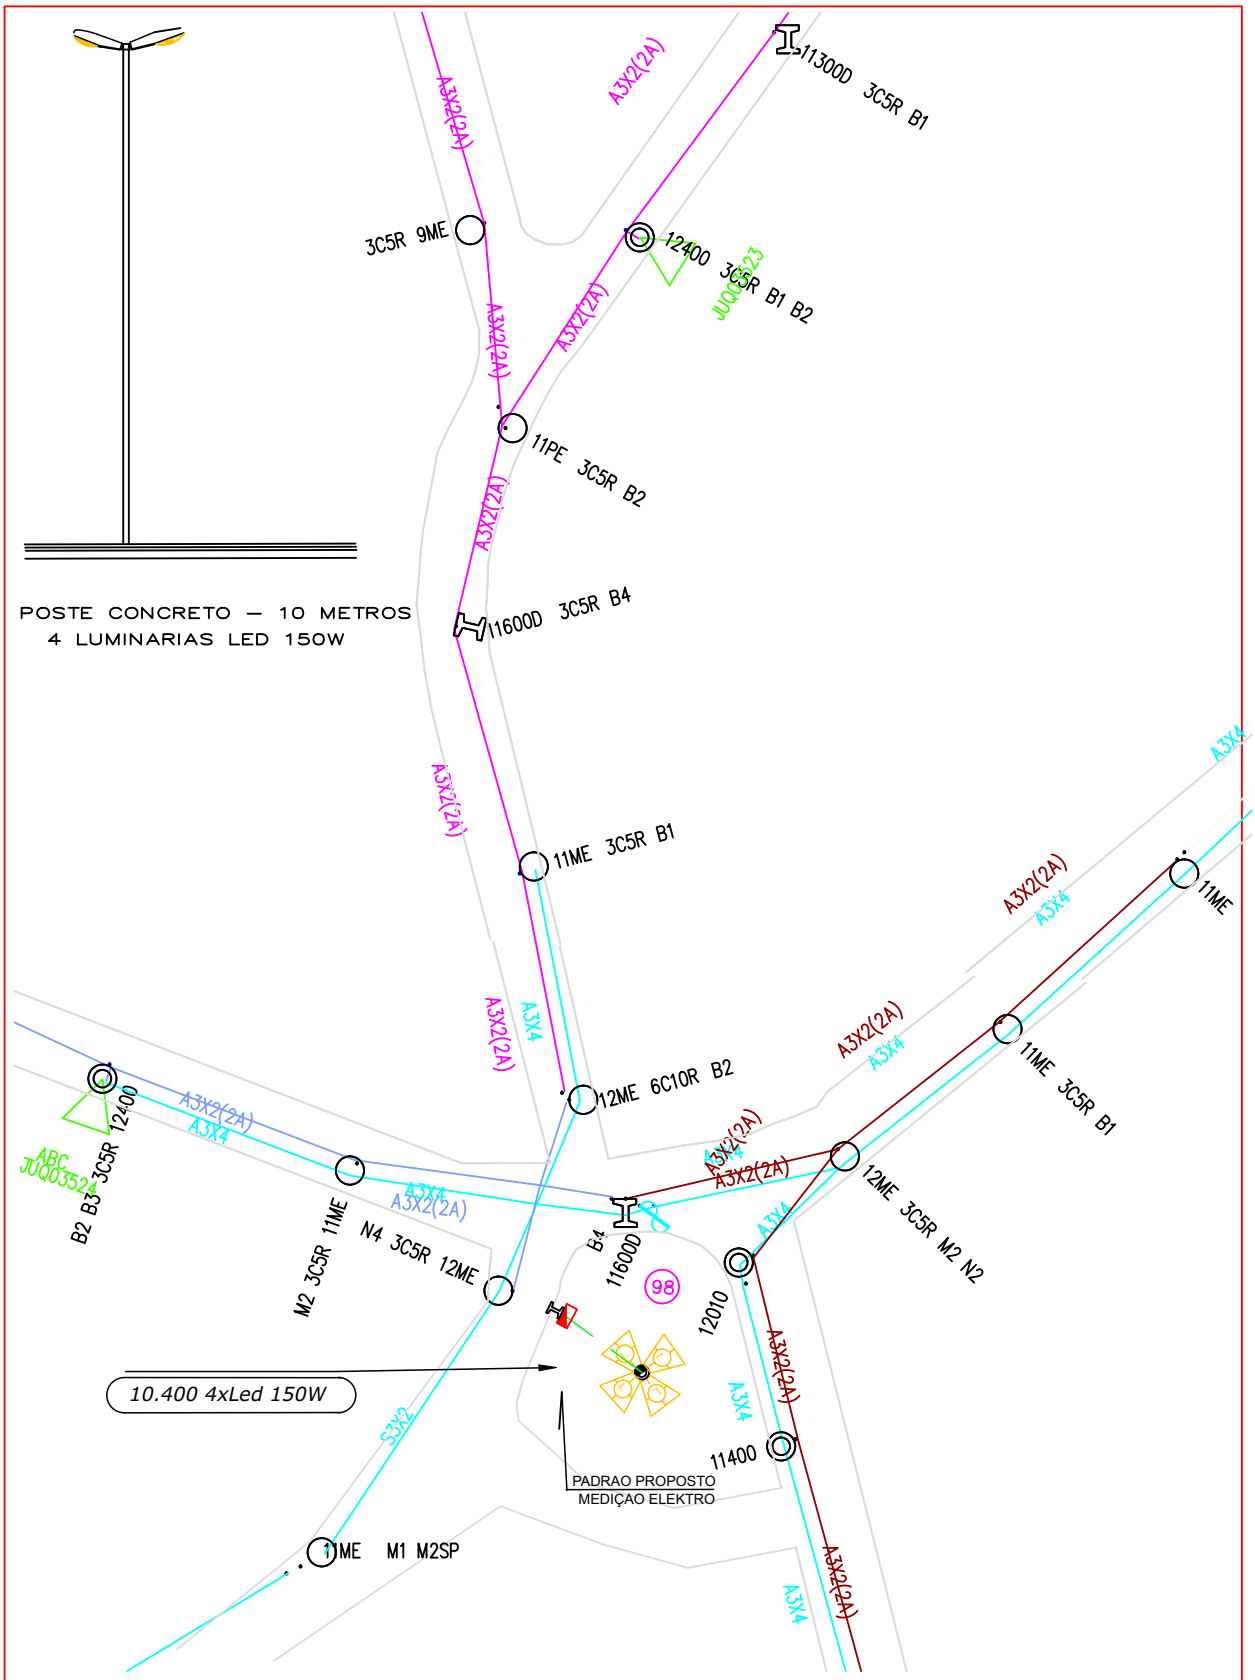

Folha A3X2/0(2A)	PROJETO ELETRICO ILUMINAÇAO PUBLICA	Esc.: INDICADA
	Assunto: Serviço de Revitalizaçao de Iuminaçao Publica lampadas LED 150w	
	Local : Nos Bairros e centro do Municipio de Juquia	
	Municipio JUQUIA / SP	
	Proprietário: Prefeitura Municipal de Juquia	
	Resp. Técnico:	CREA N.º:
	Des. :	ART –
	Projeto:	Folha : 07 / 11