


LEGENDA	
	- GUIA/SARJETA DE CONCRETO EXISTENTE
	- TUBO DE CONCRETO 400MM A EXECUTAR
	- BOCA DE LEÃO COM GRELHA A EXECUTAR

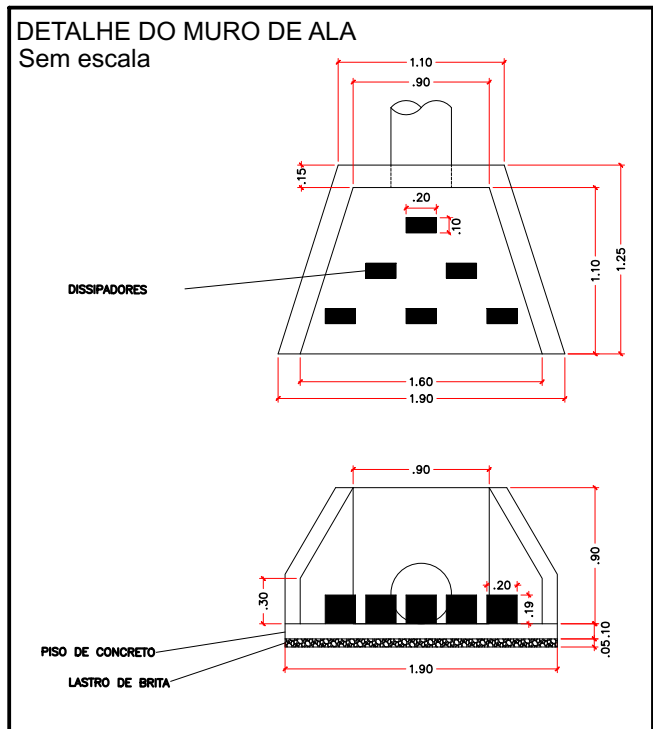

PREFEITURA MUNICIPAL DE JUQUIÁ			DESENHO:
ASSUNTO:	DRENAGEM DE ÁGUAS PLUVIAIS		FOLHA: UNICA
RESPONSÁVEL TÉCNICO:	ENG. CIVIL: CARLOS EDUARDO ALVAREZ LASSO CREA: 5062229715		DATA: 11/2024
LOCAL:	RUA DIOGO FLORINDO RIBEIRO E RUA LUZIA GONÇALVES VILA FLORINDO DE CIMA - JUQUIÁ/SP		ESCALA: 1/100