



RECUPERAÇÃO DE BASE / GUIA E SARJETA

ÁREA DE RECUPERAÇÃO DE BASE			
Item	Comprimento (m)	Largura (m)	Área (m²)
1	29,80	5,00	149,00
2	2,00	1,00	2,00
3	7,00	3,00	21,00
4	2,50	1,50	3,75
5	1,50	1,00	1,50
6	2,00	1,00	2,00
7	60,00	2,50	150,00
8	40,00	4,00	160,00
9	3,00	1,00	3,00
10	30,00	3,00	90,00
ÁREA TOTAL (m²)			582,25

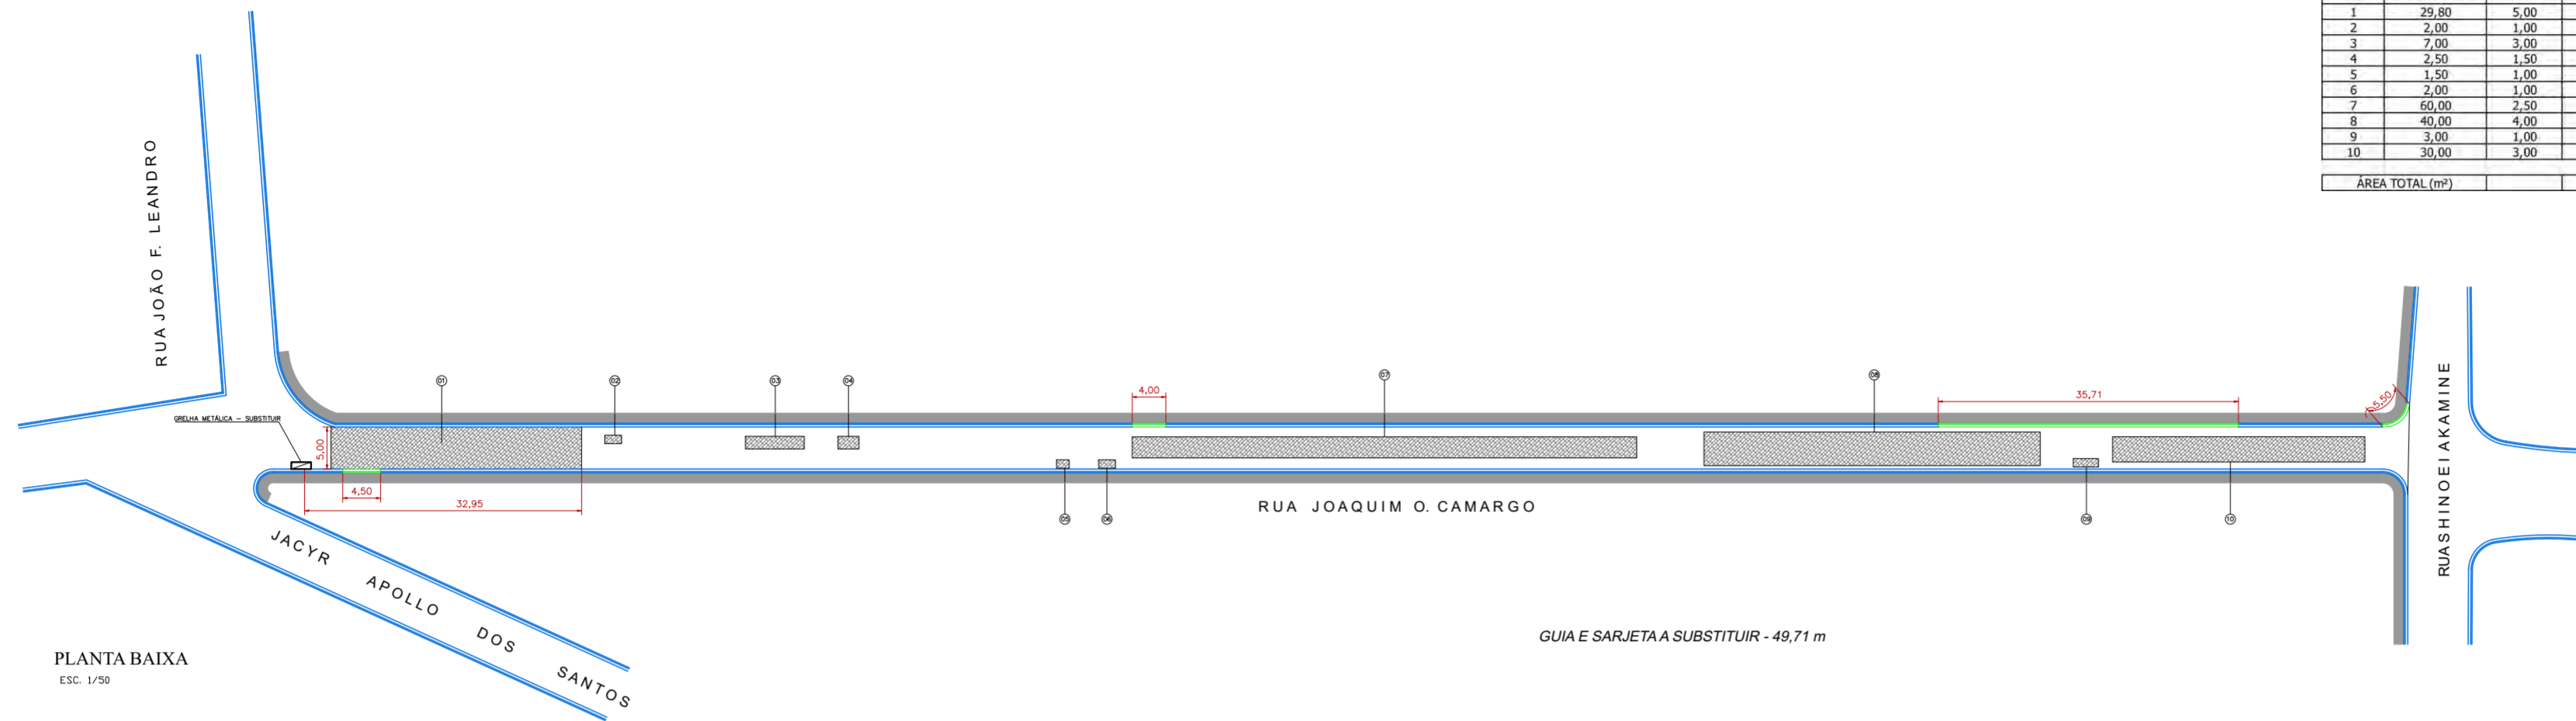

PLANTA BAIXA
ESC. 1/50


PAVIMENTAÇÃO

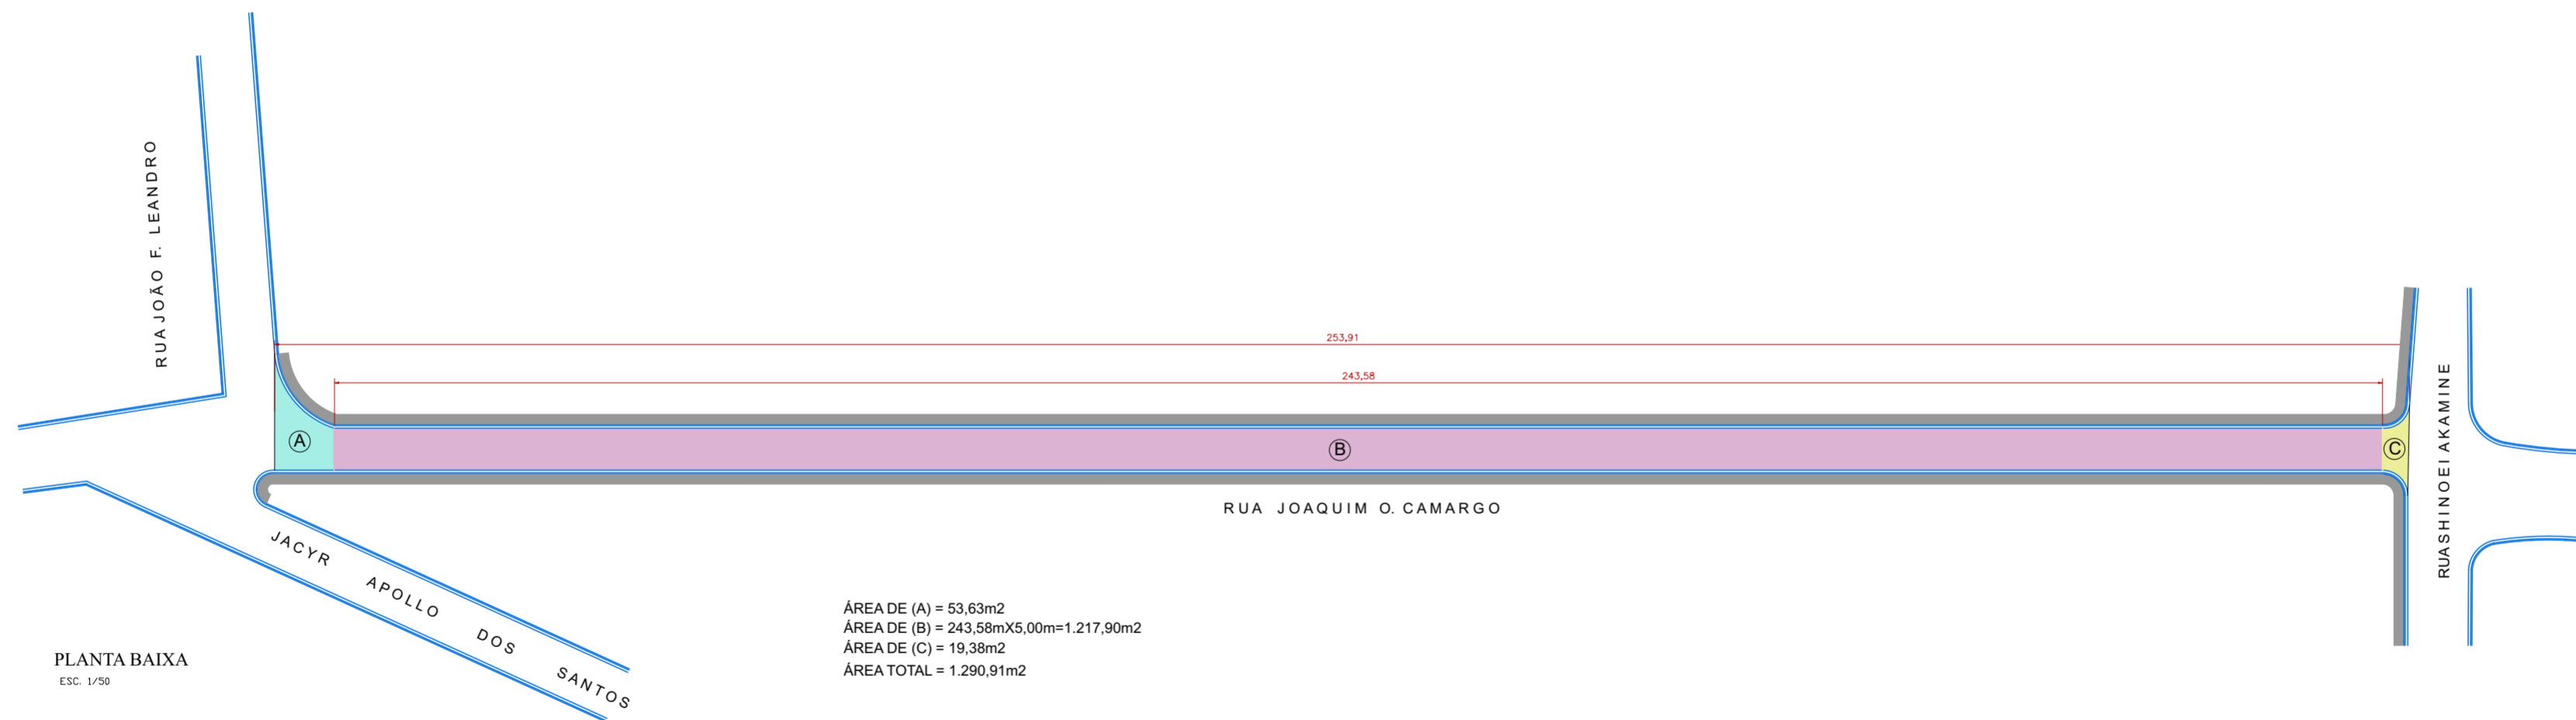


PLANTA BAIXA
ESC. 1/50

ÁREA DE (A) = 53,63m²
 ÁREA DE (B) = 243,58mX5,00m=1.217,90m²
 ÁREA DE (C) = 19,38m²
 ÁREA TOTAL = 1.290,91m²

LEGENDA	
[White box]	PAVIMENTAÇÃO ASFÁLTICA EXISTENTE
[Light blue box]	PAVIMENTAÇÃO ASFÁLTICA A EXECUTAR - (A)
[Light purple box]	PAVIMENTAÇÃO ASFÁLTICA A EXECUTAR - (B)
[Light yellow box]	PAVIMENTAÇÃO ASFÁLTICA A EXECUTAR (C)
[Blue line]	GUIA/SARJETA DE CONCRETO EXISTENTE
[Green line]	GUIA / MEIO FIO A EXECUTAR
[Green box]	SARJETA A EXECUTAR
[Light green box]	GUIA E SARJETA A EXECUTAR
[Grey box]	FRESAGEM A EXECUTAR

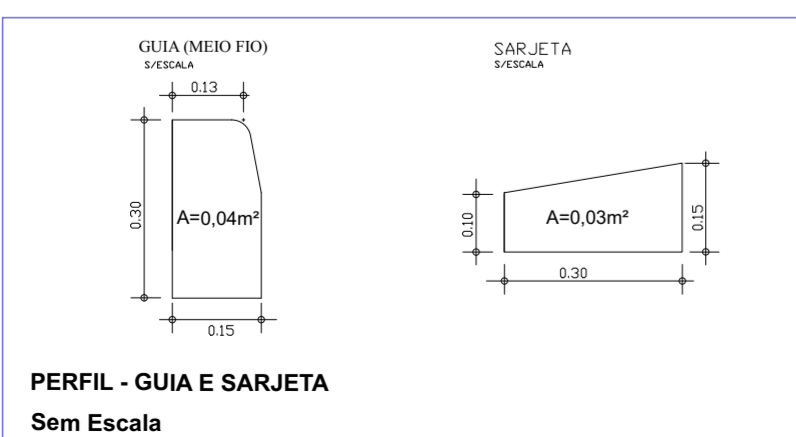

PERFIL - GUIA E SARJETA
Sem Escala

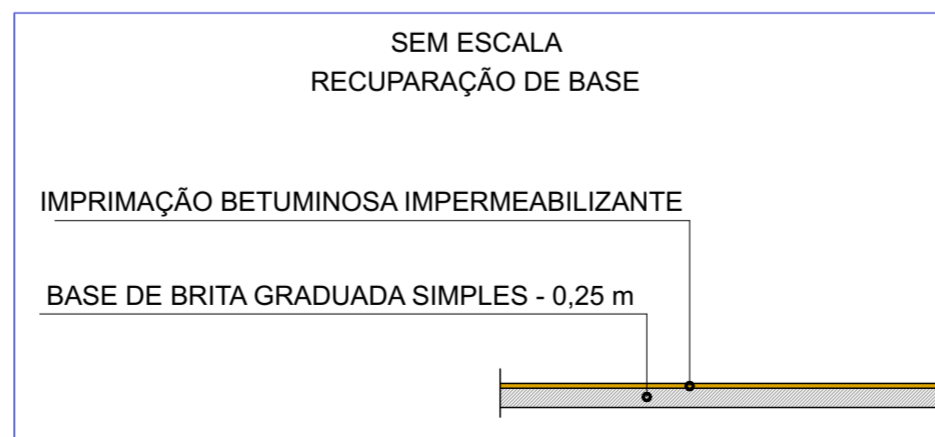

RESPONSÁVEL TÉCNICO
CREA: 5062229715

PREFEITURA MUNICIPAL DE JUQUIÁ			DESENHO
ASSUNTO	RECAPEAMENTO ASFÁLTICO OBRAS DE INFRAESTRUTURA		FOLHA ÚNICA
LOCAL	RUA JOAQUIM O. CAMARGO - BAIRRO CEDRO	DATA	NOV/2024
		ESCALA	INDICADAS