# DRENAGEM

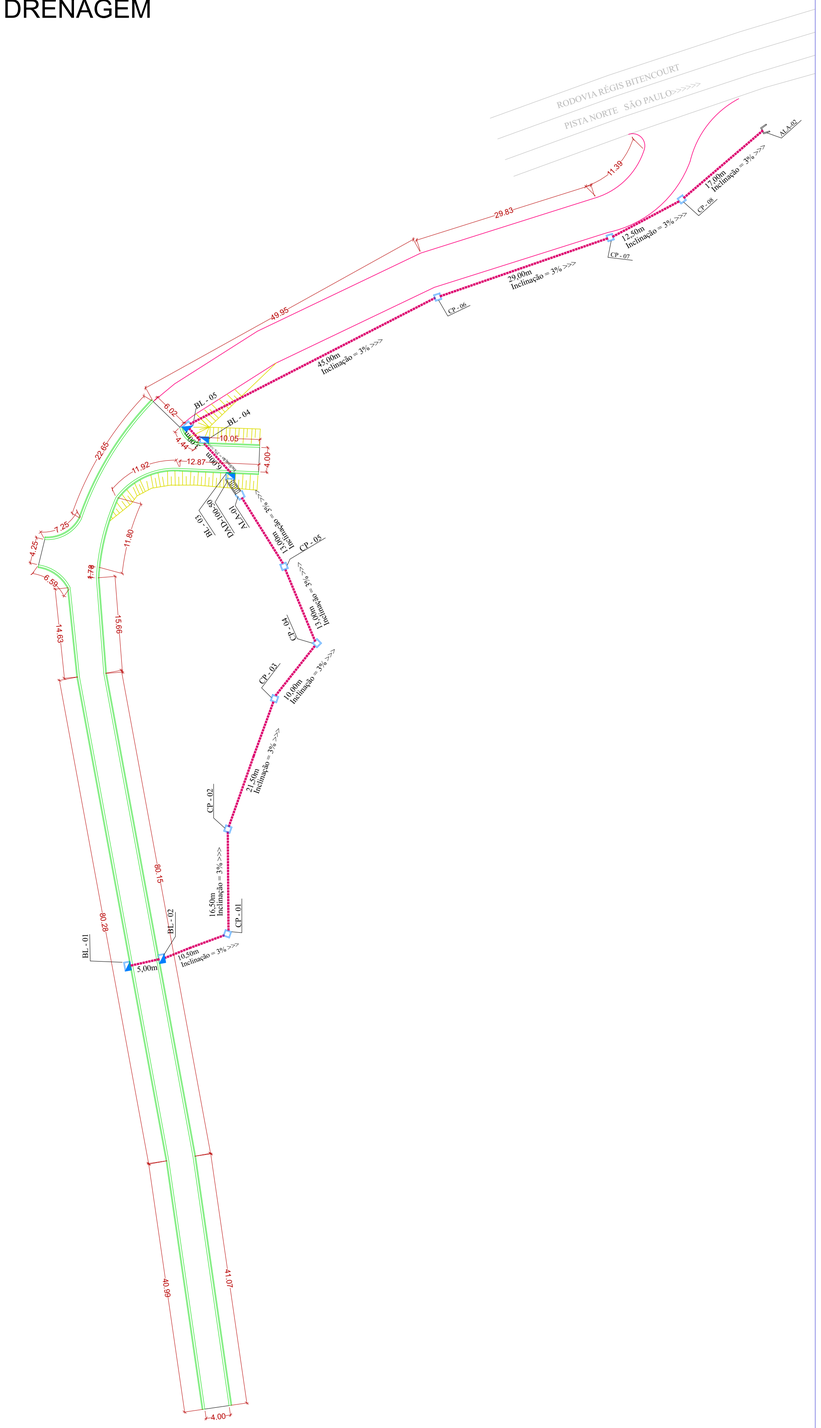


PLANTA BAIXA
Esc. 1/50

# PAVIMENTAÇÃO

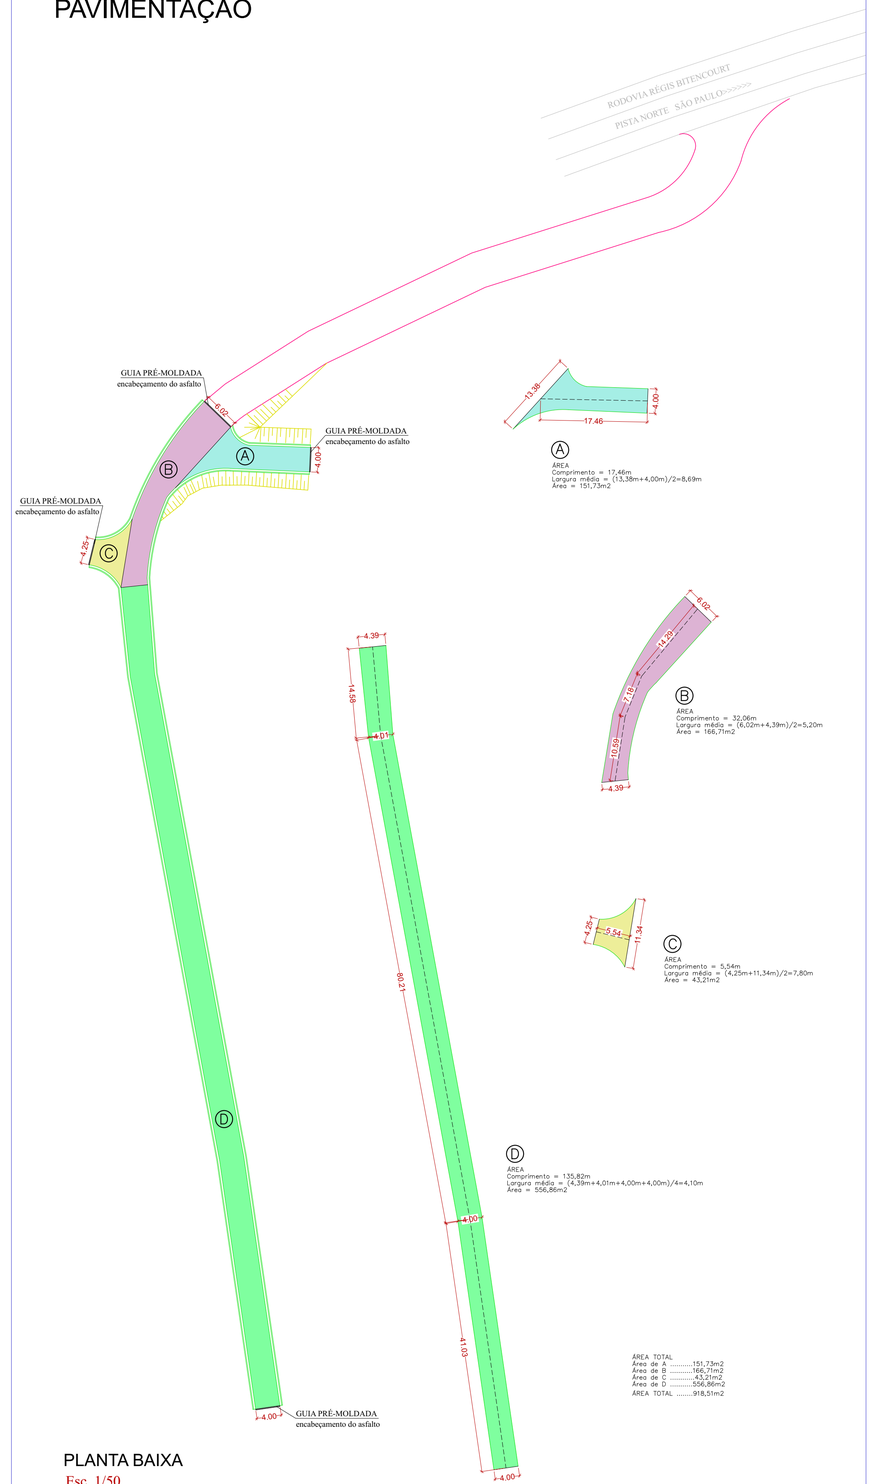


AREA TOTAL
Área de A .....151,73m2
Área de B .....166,71m2
Área de C .....43,21m2
Área de D .....556,86m2
AREA TOTAL .....918,51m2

PLANTA BAIXA
Esc. 1/50

## BOCA DE LOBO SIMPLES
Escala 1:50

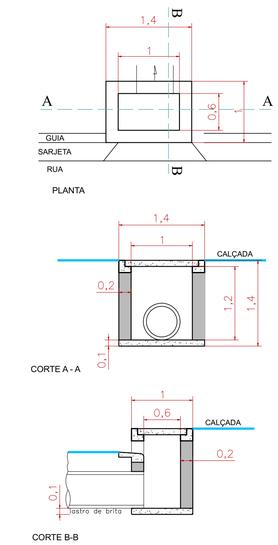


## ESCADA HIDRÁULICA

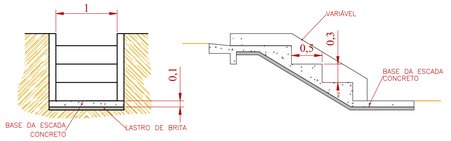


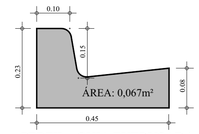


PERFIL - GUIA EXTRUSADA
S/ESCALA

| MATERIAIS | | |
|---|---|---|
| DESCRIÇÃO | UNID. | QUANTIDADE |
| TUBO DE CONCRETO DIÂM. 0,40m | m | 202,00 |
| BOCA DE LOBO SIMPLES | un | 05 |
| CAIXA DE PASSAGEM (0,60mX1,00mX1,00m) | un | 08 |
| ESCADA HIDRÁULICA | un | 01 |
| ALA EM CONCRETO - BOCA PARA BUEIRO | un | 02 |
| GUIA E SARJETA EXTRUSADA | m | 362,13 |
| PAVIMENTAÇÃO ASFÁLTICA CBUQ | m2 | 918,51 |
| GUIA PRÉ-MOLDADA | m | 18,27 |

**PREFEITURA MUNICIPAL DE JUQUIÁ**

ASSUNTO: PAVIMENTAÇÃO ASFÁLTICA E OBRAS COMPLEMENTARES

RESPONSÁVEL TÉCNICO: Eng.º Civil: CARLOS EDUARDO ALVAREZ LASSO
CREA: 5062229715

LOCAL: RUA PARANOÁ - BAIRRO DA COCADA
JUQUIÁ (SP)

DESENHO: Vamir

FOLHA: ÚNICA

DATA: NOV/2024

ESCALA: INDICADAS