

RESUMO DE ÁREAS - RECAPEAMENTO ASFÁLTICO

TRECHO 01
COMPR: 23,00m x LARG: MÉDIA 8,22m = 189,06 m²
COMPR: 50,50m x LARG: MÉDIA 7,45m = 378,22 m²
SOMA = 567,28 m²

TRECHO 02
COMPR: 65,50m x LARG: MÉDIA 3,80m = 248,90 m²

TRECHO 03
COMPR: 74,00m x LARG: MÉDIA 6,40m = 473,60 m²


TRECHO 04
COMPR: 91,00m x LARG: MÉDIA 6,90m = 627,90 m²

RECAPEAMENTO ASFÁLTICO - 2.141,28 m²
ÁREA P/ REPARO DE BASE - 218,00 m²
GUIA E SARJETA P/ REPARO - 60,00mX0,06mX2=3,60m³


ÁREA DE RECUPERAÇÃO DE BASE

Item	Comprimento (m)	Largura (m)	Área (m²)
1	3,00	3,00	9,00
2	2,00	2,00	4,00
3	2,00	2,00	4,00
4	6,50	10,00	65,00
5	4,00	3,00	12,00
6	4,00	3,00	12,00
7	2,00	2,00	4,00
8	2,00	2,00	4,00
9	5,00	5,00	25,00
10	15,00	2,00	30,00
11	5,00	5,00	25,00
12	3,00	3,00	9,00
13	10,00	1,50	15,00
ÁREA TOTAL (m²)			218,00

BOCA DE LOBO SIMPLES
Escala 1:50

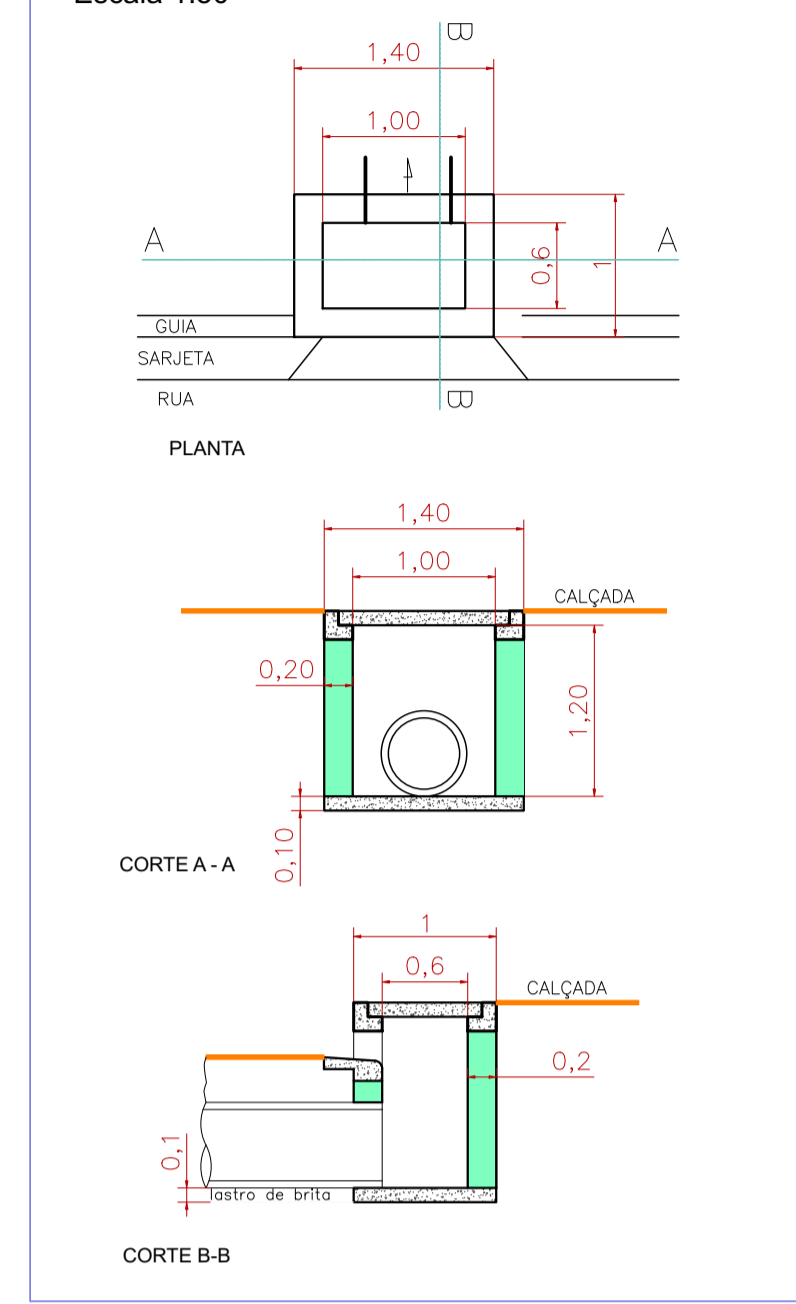


PERFIL Sem escala



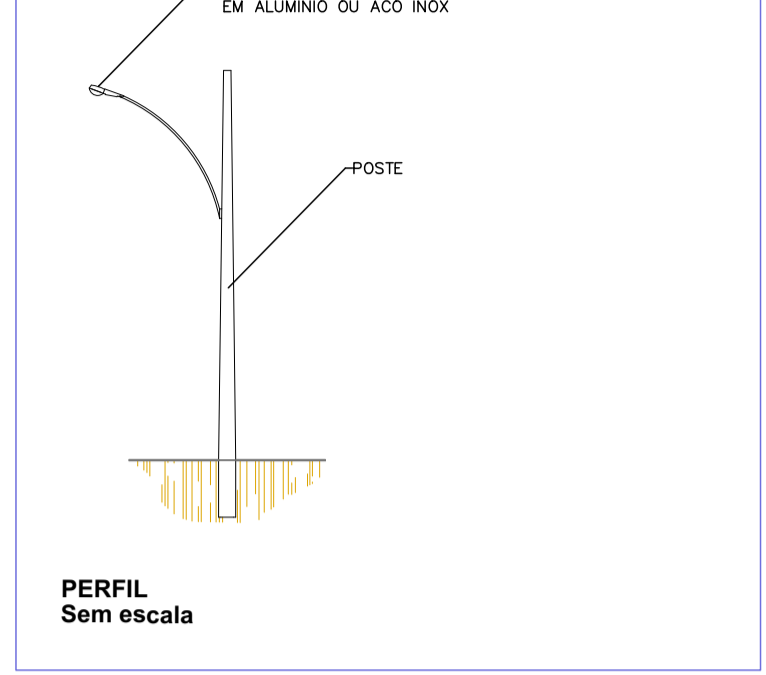


- LEGENDA**
- TRECHO 01 - RECAPEAMENTO ASFÁLTICO
 - TRECHO 02 - RECAPEAMENTO ASFÁLTICO
 - TRECHO 03 - RECAPEAMENTO ASFÁLTICO
 - TRECHO 04 - RECAPEAMENTO ASFÁLTICO
 - TRECHO P/ REPARO DE BASE - 218,00M²
 - DEMOLIÇÃO DE CALÇADAS - 510,73M²
 - CONSTRUÇÃO DE CALÇADAS - 659,86M²
 - RAMPAS LADO SEM INTERVENÇÃO DE CALÇADA - 2,23M³
 - GUIAS E SARJETAS PARA REPARO
 - FAIXA DUPLA CONTÍNUA (LFO - 3) - 39,00M²
 - FAIXA DE PEDESTRES - (4,00mX0,40mX9un.X11un.)=158,40M²
 - BOCA DE LOBO EXISTENTE PARA DUPLICAR - 02 UNID

SEÇÃO TRANSVERSAL RECAPEAMENTO ASFÁLTICO

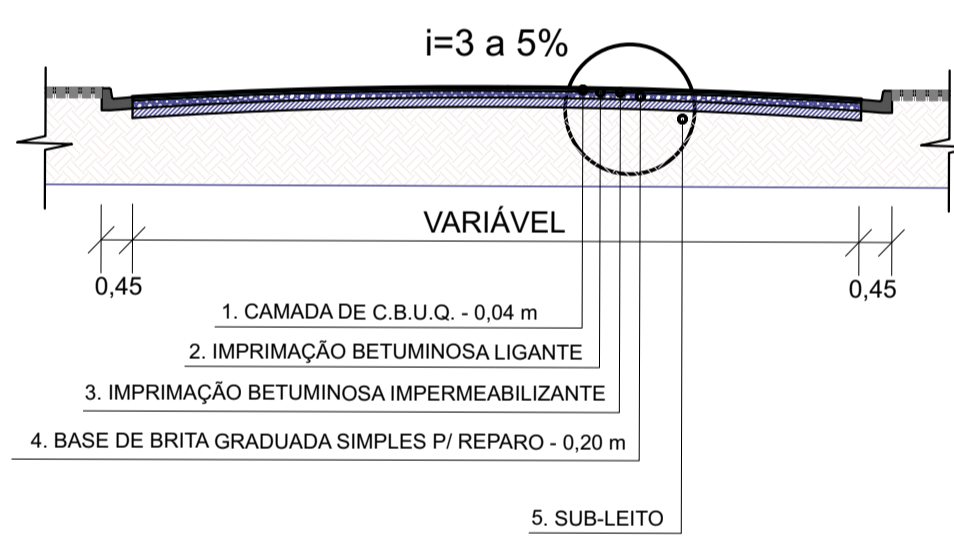

ADEQUAÇÃO DE CALÇADA PARA ACESSIBILIDADE (degrau)

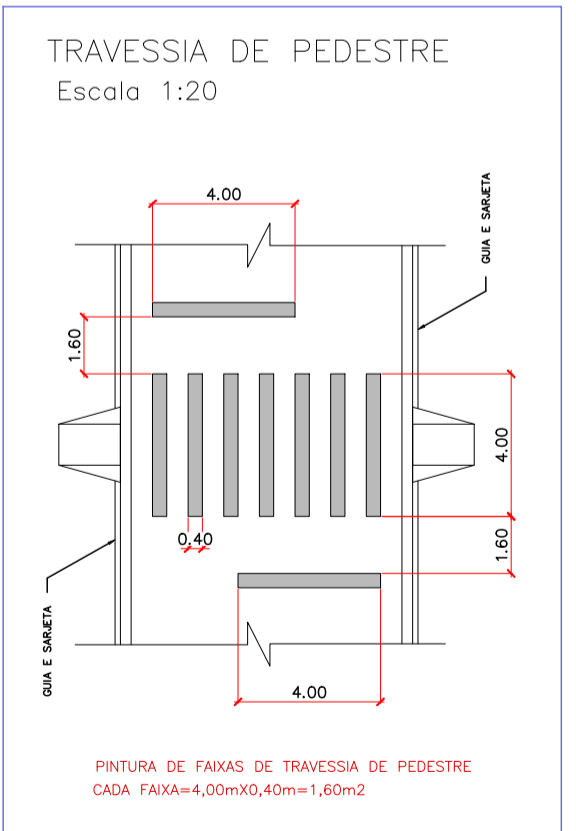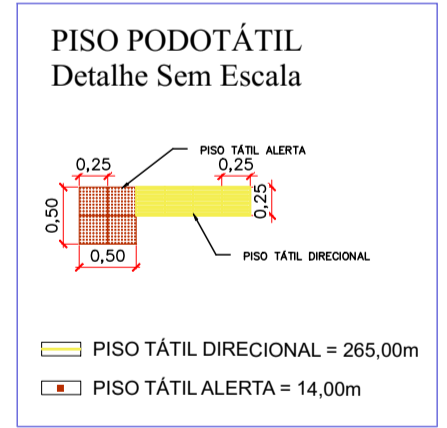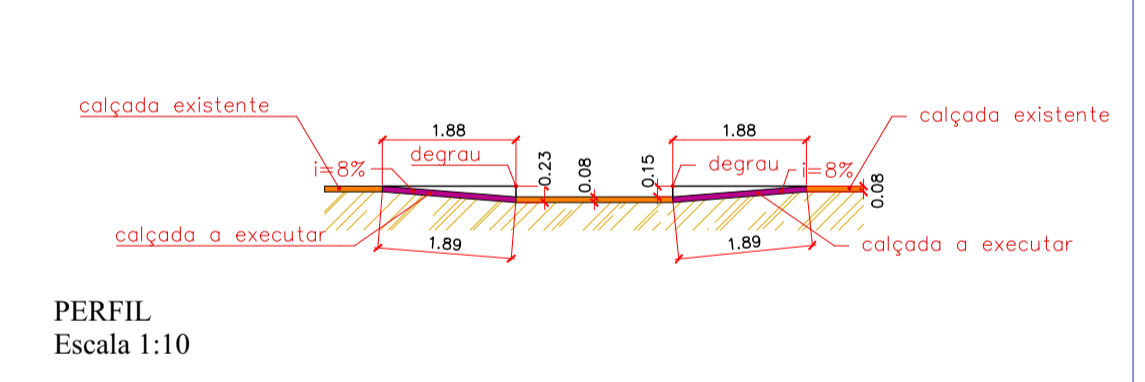



SINALIZAÇÃO VERTICAL - ADVERTÊNCIA



A-32b
Passagem sinalizada de pedestres (A-32B) 0,60m x 0,60m

SINALIZAÇÃO VERTICAL

TIPO	NÚMERO (UNID)
A-32b	22

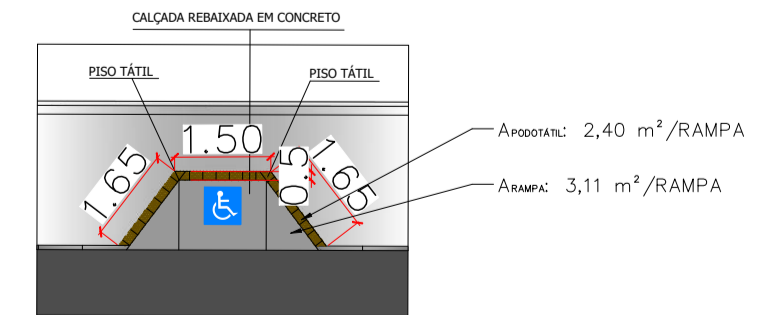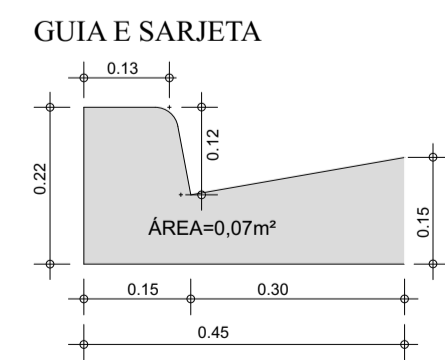

CREA: 5062229715
ART: 2620240918220

PREFEITURA MUNICIPAL DE JUQUÍÁ			DESENHO:
ASSUNTO: RECAPEAMENTO ASFÁLTICO E OBRAS COMPLEMENTARES	FOLHA: ÚNICA		DATA: MAI/2024
RESPONSÁVEL TÉCNICO: Eng.º Civil: CARLOS EDUARDO ALVAREZ LASSO CREA: 5062229715	ESCALA: INDICADAS		
LOCAL: RUA JOÃO VEIGA MARTINS VILA FLORINDO DE BAIXO - JUQUÍÁ (SP).			