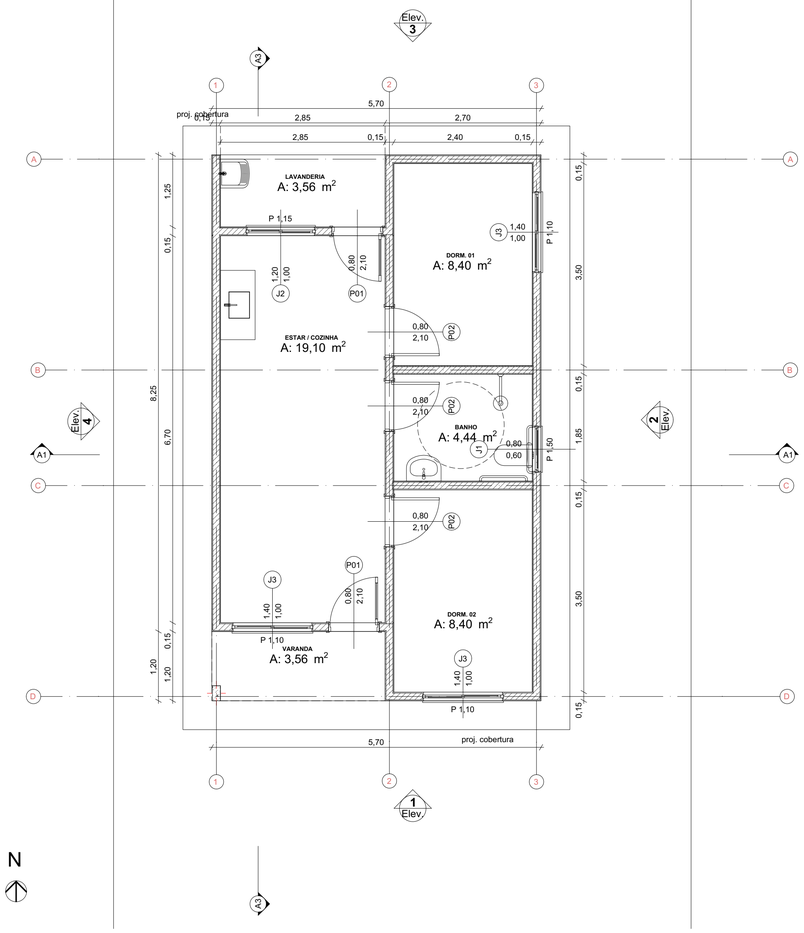

0 Planta Térreo 1:50

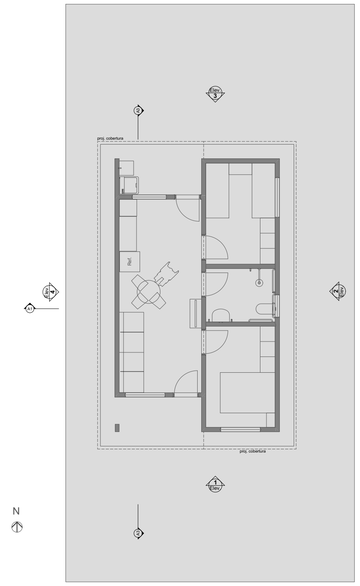

1 LAYOUT 1:100

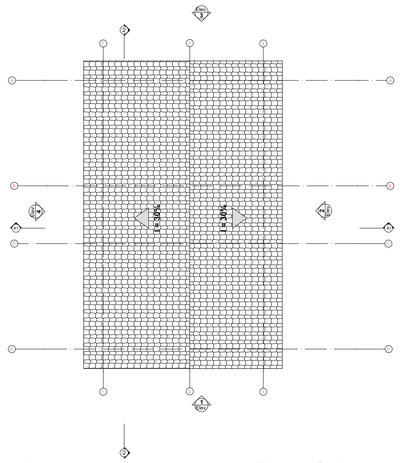

3 Planta Cobertura Escala:1:50

REV.	DESCRIÇÃO	MODIFICADO POR	DATA

Quadro de Areas

Piso de Origem		Cômodo	Área Medida
Nivel 0,00			
	01	ESTAR / COZINHA	19,10
	02	DORM. 01	8,40
	03	BANHO	4,44
	04	DORM. 02	8,40
	05	VARANDA	3,56
	06	LAVANDERIA	3,56
			47,46 m²

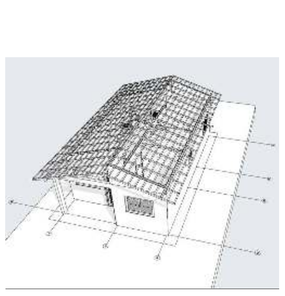

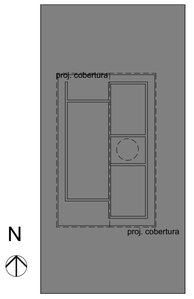

2 Implantação Escala:1:200

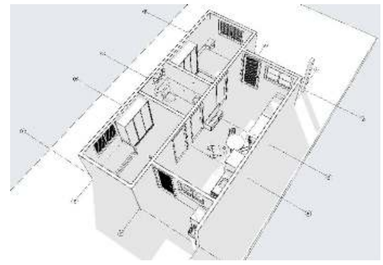

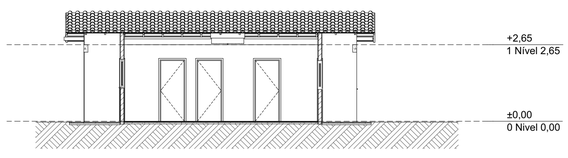

A3 Corte 1:100

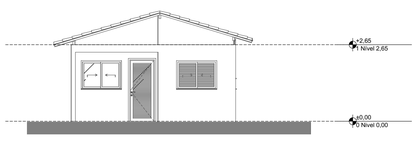

1 Elevação Frontal 1:100

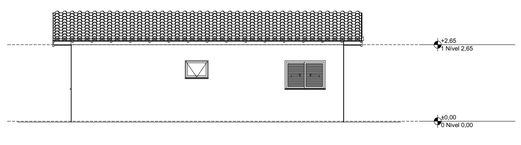

2 Lateral Direita 1:100

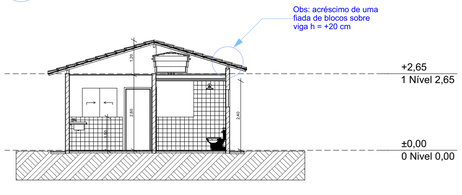

A1 Corte 1:100

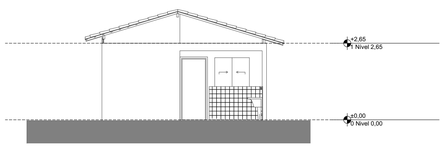

3 Elevação Posterior 1:100

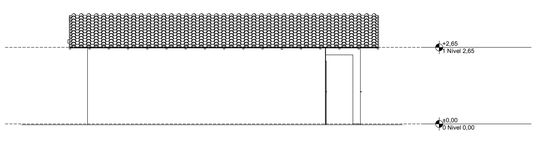

4 Lateral Esquerda 1:100

PREFEITURA MUNICIPAL DE JUQUIÁ
ESTADO DE SÃO PAULO

PROJETO: Habitação Unifamiliar (20 unidades)

ENDEREÇO: Rua Jerová, Bairro Cedro

CIDADE: Juquiá - Estado de São Paulo | ESTADO DE SÃO PAULO

CLIENTE

ARQUITETO

FASE PROJETO: **PL | Projeto Legal** | ESCALA | DIMENSÃO DA FOLHA: A1

CONTEÚDO

RESPONSÁVEL: ENG. CIVIL WALQUIRIA LOPES AMARAL
CREA: 5070689039

DATA | FOLHA

ARQUIVO DIGITAL | REVISÃO