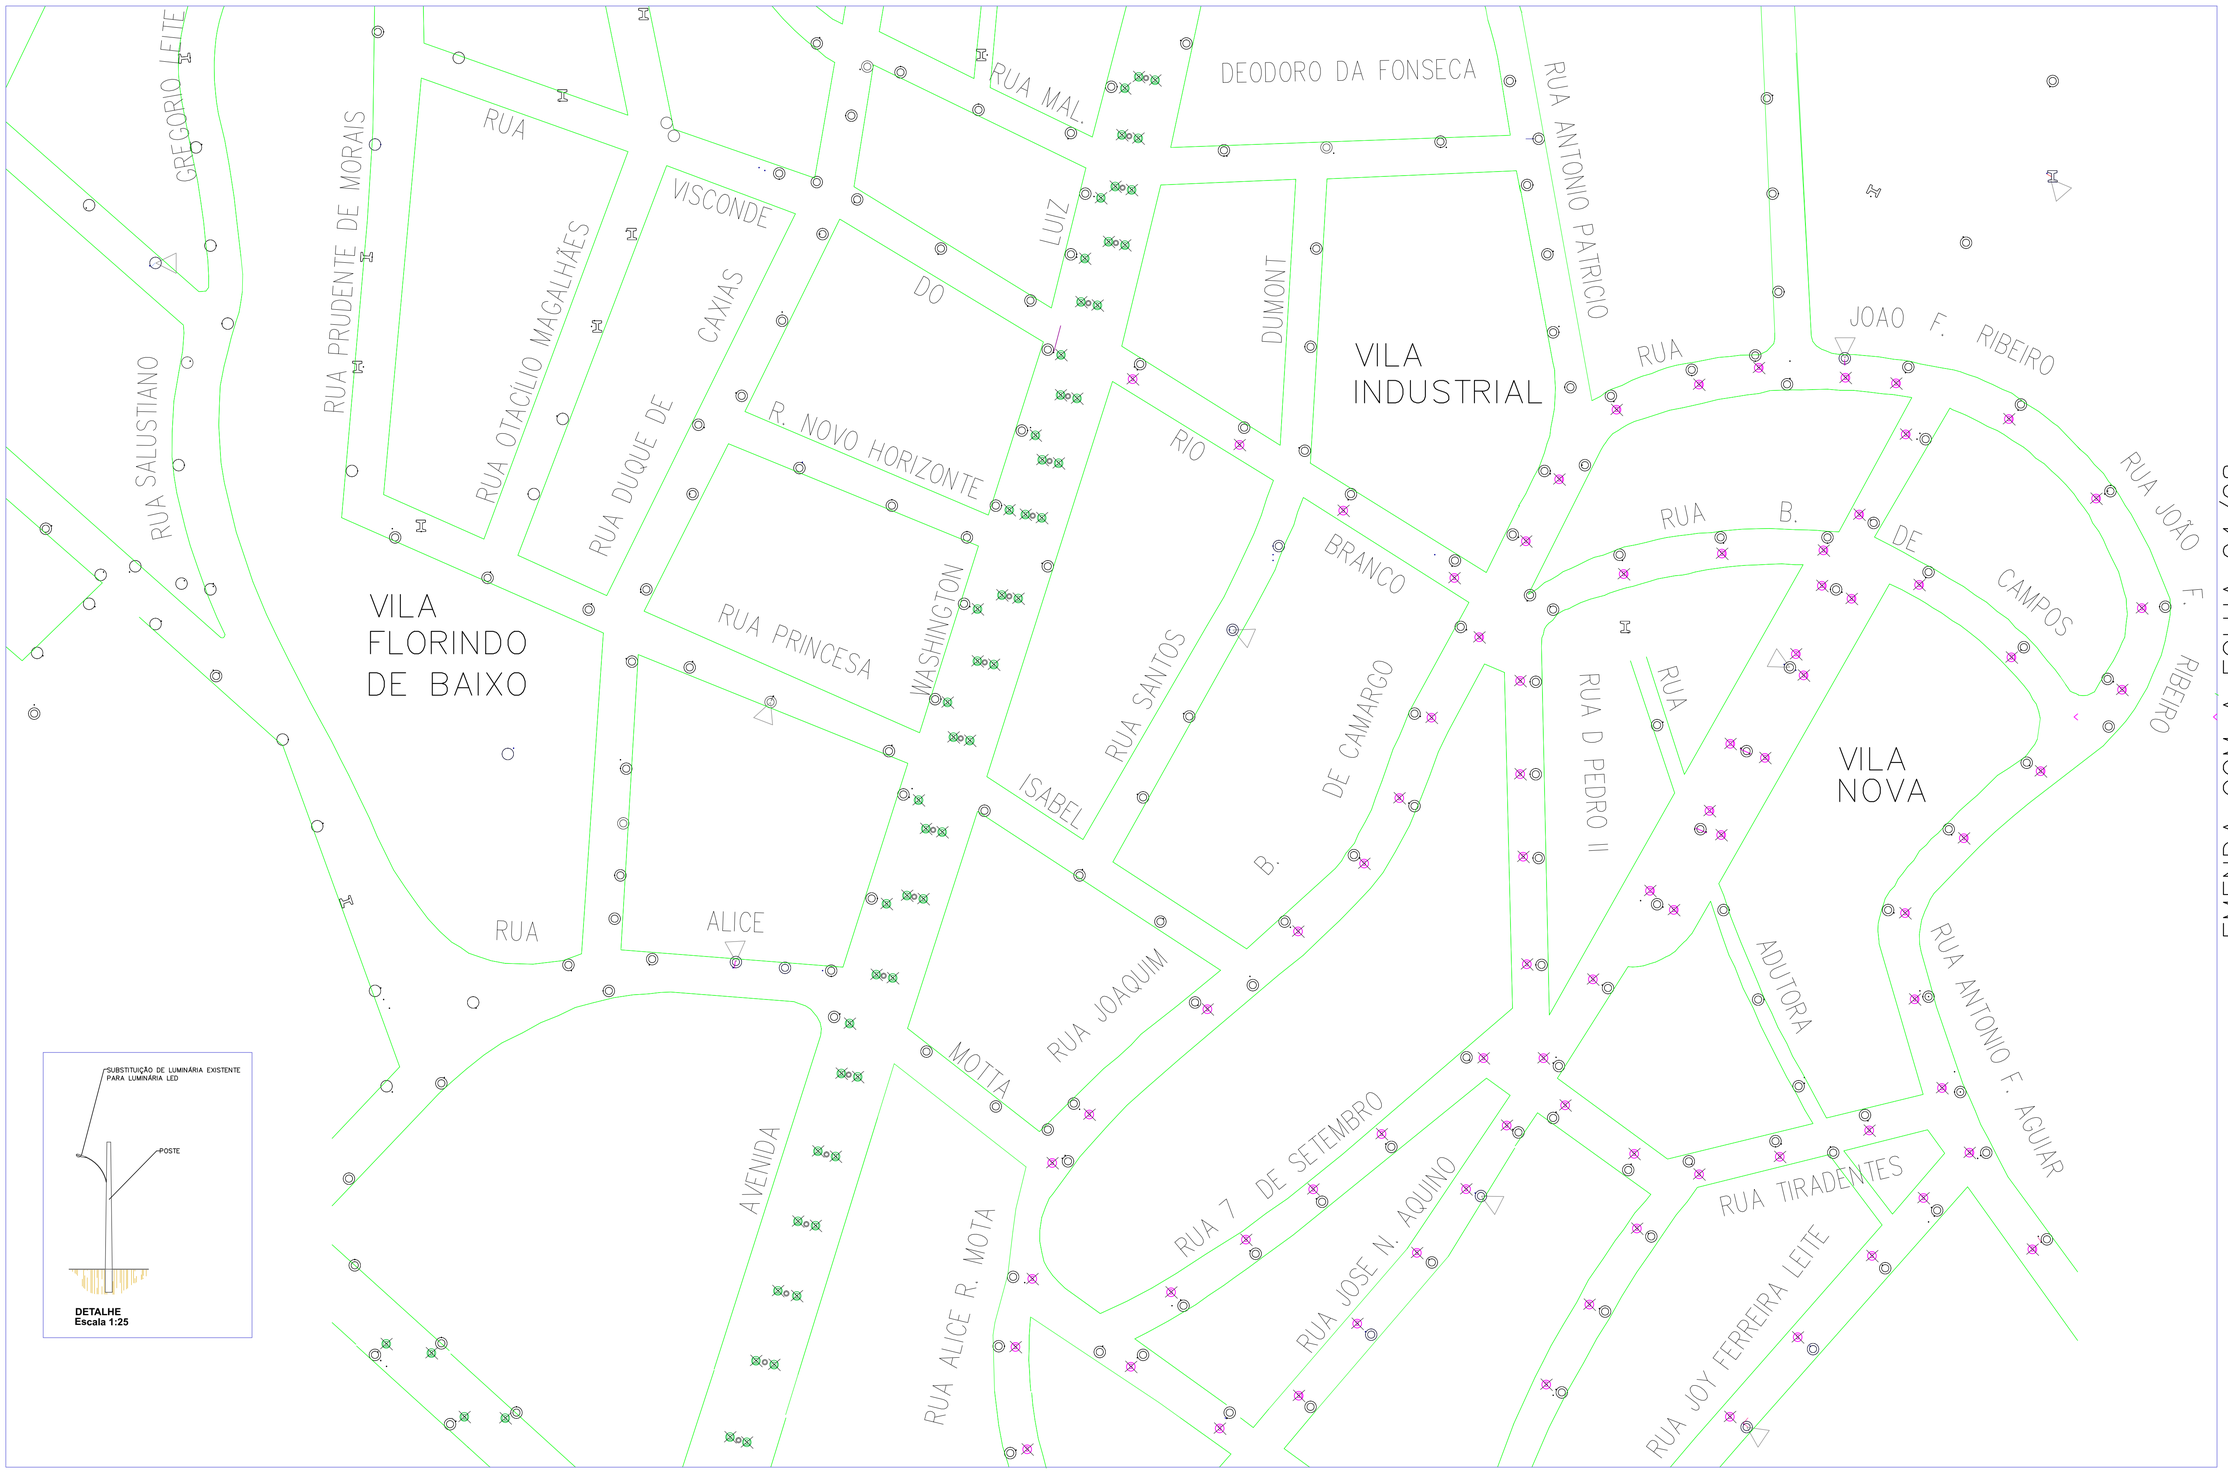

SUBSTITUIÇÃO DE LUMINÁRIA EXISTENTE PARA LUMINÁRIA LED

POSTE

DETALHE
Escala 1:25

EMENDA COM A FOLHA 04/08

EMENDA COM A FOLHA 05/08

LISTA DE MATERIAIS

DESCRIÇÃO DE MATERIAIS	QUANTIDADE
Luminária pública LED	80
Relé fotoelétrico 50/60 Hz	80

L E G E N D A

- ILUMINAÇÃO PÚBLICA LED EXISTENTE
- ILUMINAÇÃO PÚBLICA LED A INSTALAR
- POSTE
- POSTE

Engª Civil Walquiria Lopes Amaral
Responsável Técnico
CREA: 5070689039
ART : 2620268251639

PREFEITURA MUNICIPAL DE JUQUIÁ

ASSUNTO: REVITALIZAÇÃO DE ILUMINAÇÃO PÚBLICA LÂMPADAS LED

RESPONSÁVEL TÉCNICO: Engª. Civil: Walquiria Lopes Amaral - CREA: 5070689039

LOCAL: RUAS DO PERÍMETRO URBANO E RUAS DO BAIRRO PIÚVA

DESENHO:

FOLHA: 03/08

DATA: JAN/2026

ESCALA: 1:1000