

EMENDA COM A FOLHA 03/08




EMENDA COM A FOLHA 06/08

LISTA DE MATERIAIS

DESCRIÇÃO DE MATERIAIS	QUANTIDADE
Luminária pública LED	19
Relé fotoelétrico 50/60 Hz	19

- LEGENDA
- ILUMINAÇÃO PÚBLICA LED EXISTENTE
 - ILUMINAÇÃO PÚBLICA LED A INSTALAR
 - POSTE
 - POSTE

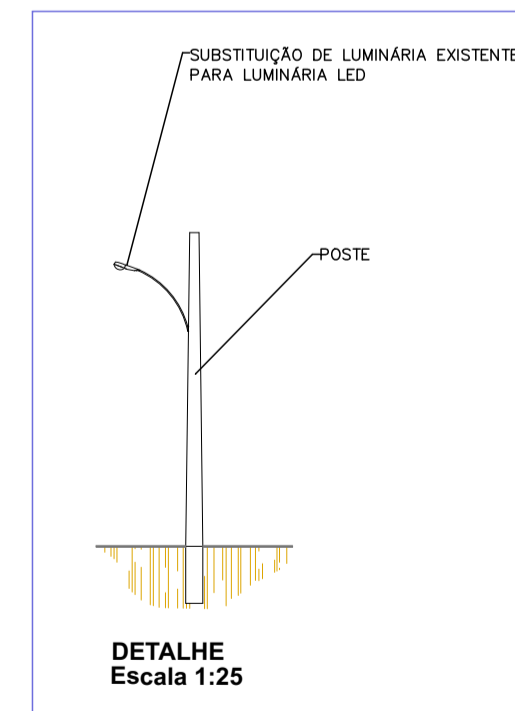

Eng. Civil Walquíria Lopes Amarel
 Responsável Técnico
 CREA: 5070689039
 ART: 2620260251639

PREFEITURA MUNICIPAL DE JUQUIÁ			DESENHO
ASSUNTO: REVITALIZAÇÃO DE ILUMINAÇÃO PÚBLICA LÂMPADAS LED			FOLHA: 04/08
RESPONSÁVEL TÉCNICO: Eng. Civil: Walquíria Lopes Amarel - CREA: 5070689039			DATA: JAN/2026
LOCAL: RUAS DO PERÍMETRO URBANO E RUAS DO BAIRRO PIUVA			ESCALA: 1:1000