


EMENDA COM A FOLHA 08/08

LEGENDA

- ILUMINAÇÃO PÚBLICA LED EXISTENTE
- ILUMINAÇÃO PÚBLICA LED A INSTALAR
- POSTE
- POSTE

LISTA DE MATERIAIS

DESCRIÇÃO DE MATERIAIS	QUANTIDADE
Luminária pública LED	26
Relé fotoelétrico 50/60 Hz	26

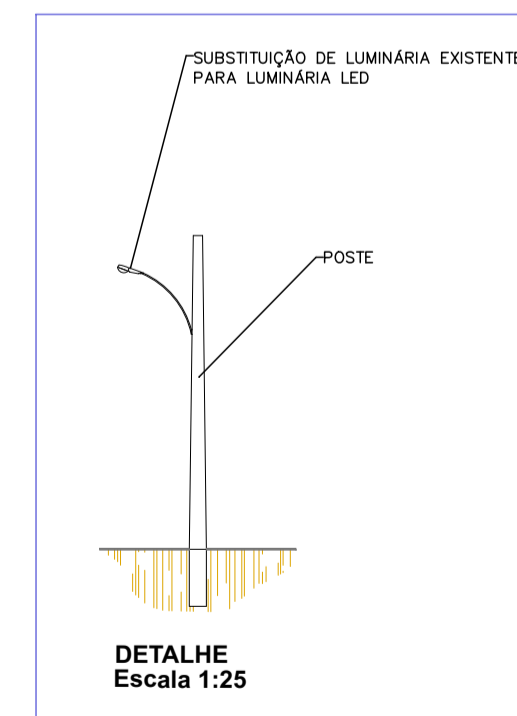

Eng. Civil Walquíria Lopes Amarel
 Responsável Técnico
 CREA: 5070689039
 ART: 2620260251639

PREFEITURA MUNICIPAL DE JUQUIÁ			DESENHO
ASSUNTO: REVITALIZAÇÃO DE ILUMINAÇÃO PÚBLICA LÂMPADAS LED			FOLHA: 07/08
RESPONSÁVEL TÉCNICO: Eng. Civil: Walquíria Lopes Amarel - CREA: 5070689039		DATA: JAN/2026	
LOCAL: RUAS DO PERÍMETRO URBANO E RUAS DO BAIRRO PIUVA		ESCALA: 1:1000	