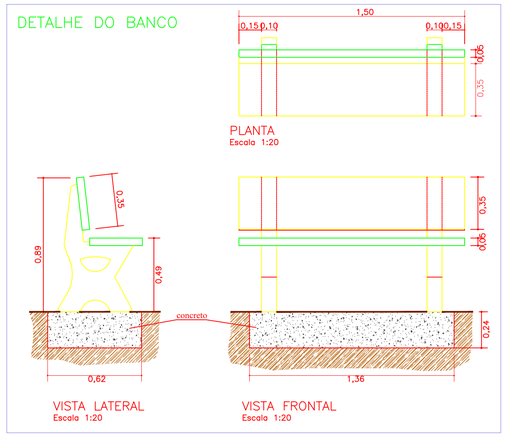

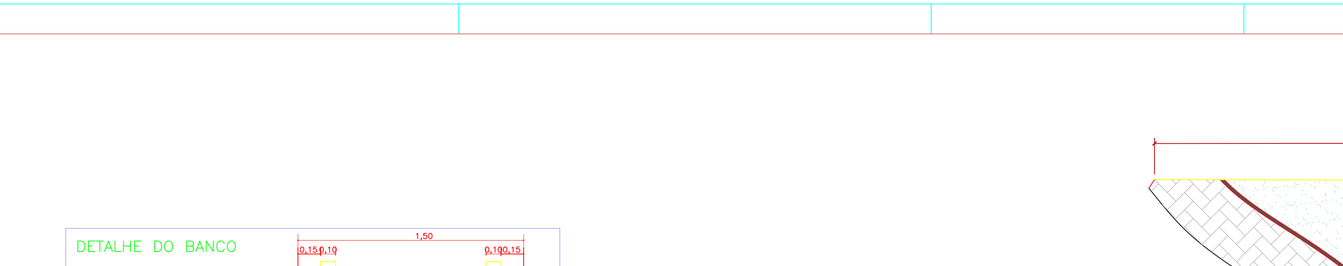

CORTE A-A

ESCALA 1/100

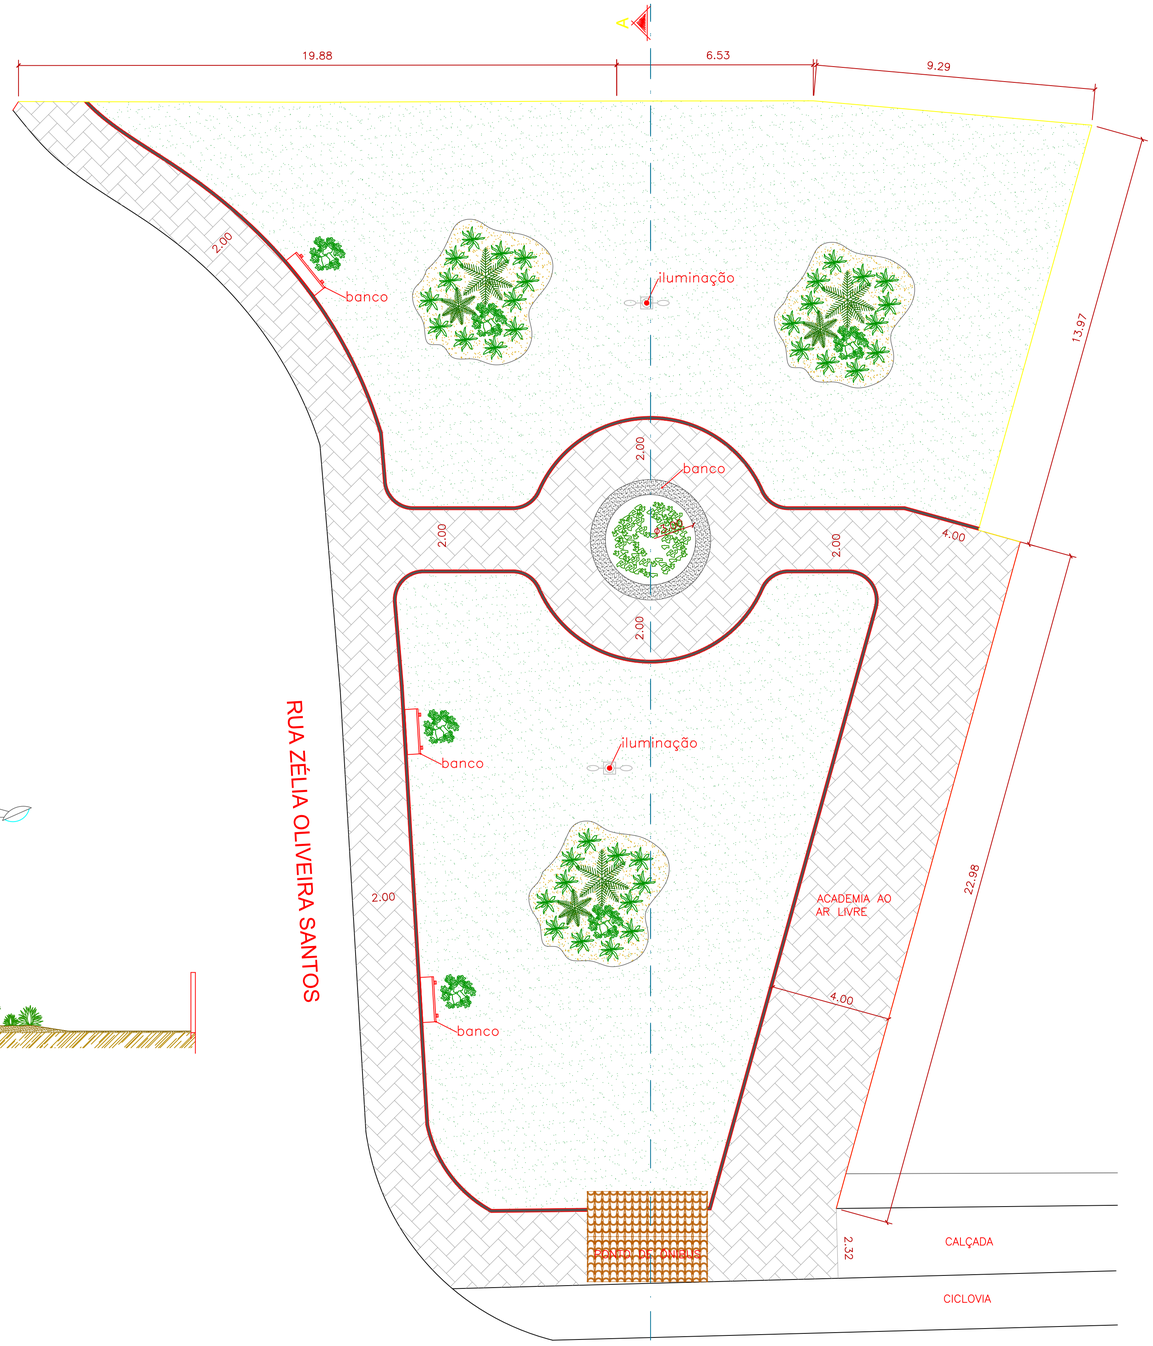

PLANTA BAIXA

ESCALA 1/100

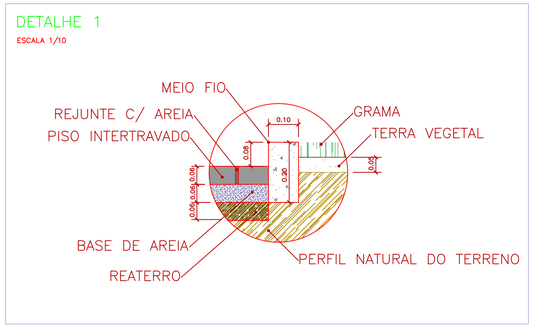

TABELA DE MATERIAIS

DESCRIÇÃO	UNID.	QUANTIDADE
PISO INTERTRAVADO	m²	268,50
GUIA EM CONCRETO PRÉ MOLDADA	m	114,44
GRAMA	m²	562,66
BANCO EM CONCRETO	un	03
LUMINÁRIA 04 PÉTALAS COMPLETA	un	02

PREFEITURA MUNICIPAL DE JUQUIÁ

ASSUNTO: CONSTRUÇÃO DE PRAÇA E ACADEMIA AO AR LIVRE

RESPONSÁVEL TÉCNICO: Eng.º Civil: CREA: ART. N.º:

LOCAL: AVENIDA BRASIL BAIRRO VILA SANCHES

DESENHO: Vamir

FOLHA: ÚNICA

DATA: JUN/2020

ESCALA: INDICADAS