
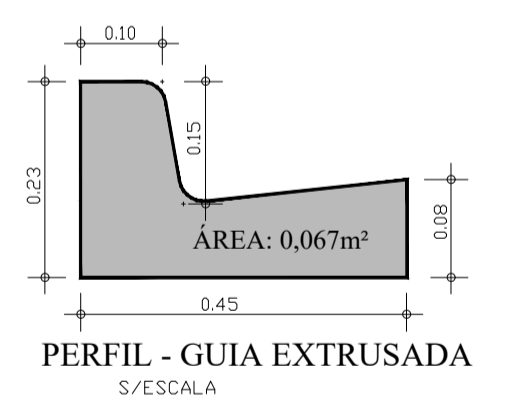
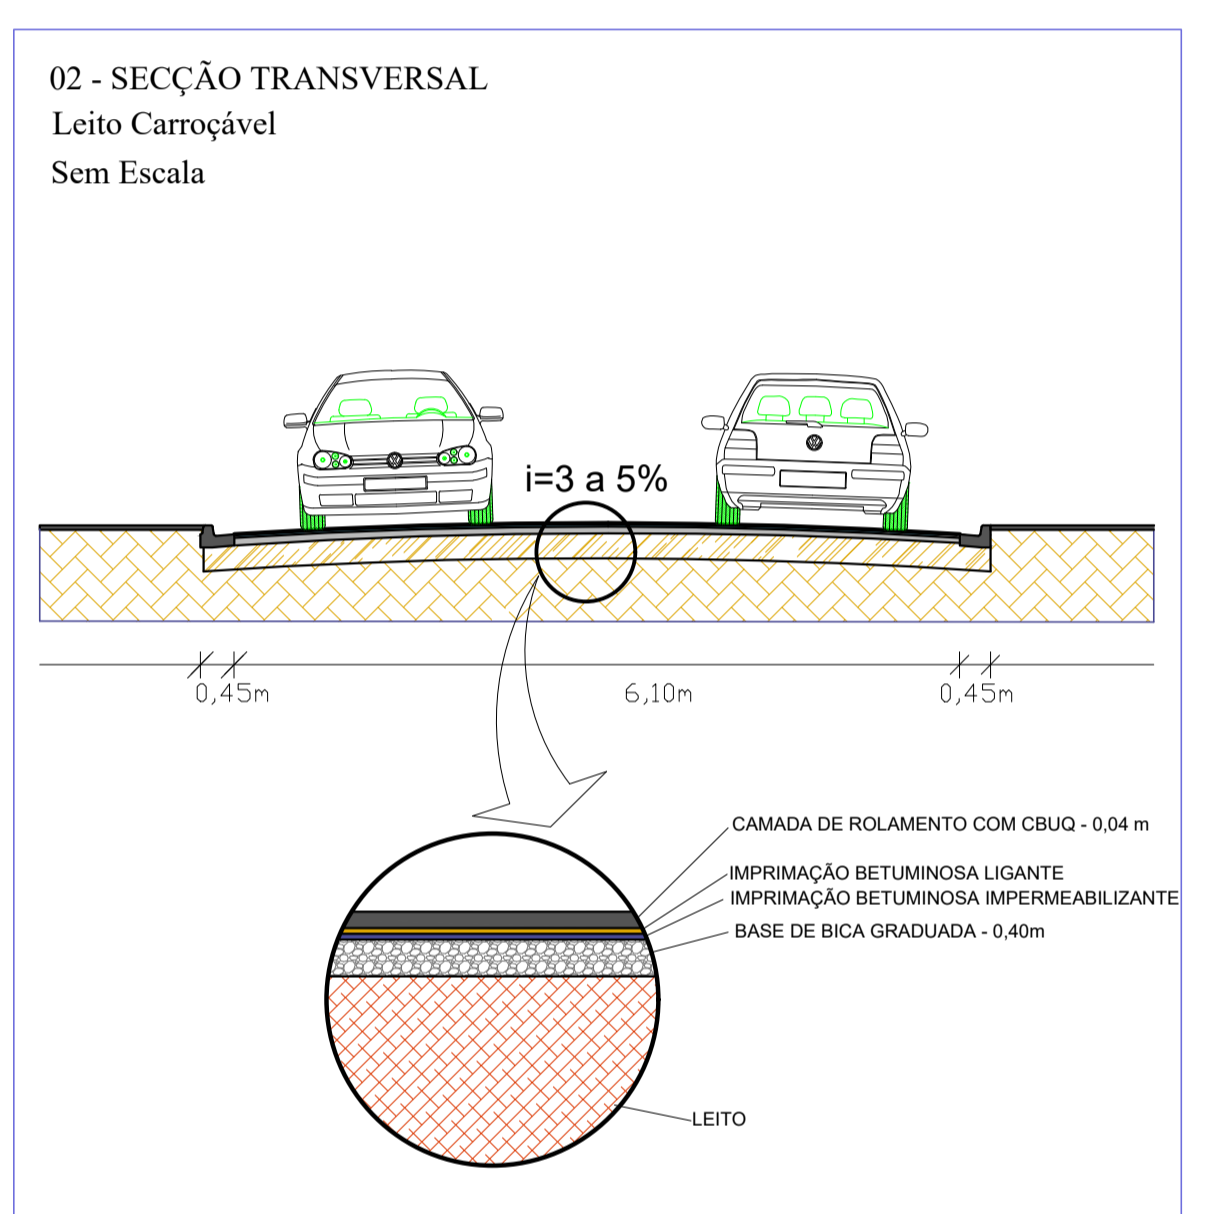
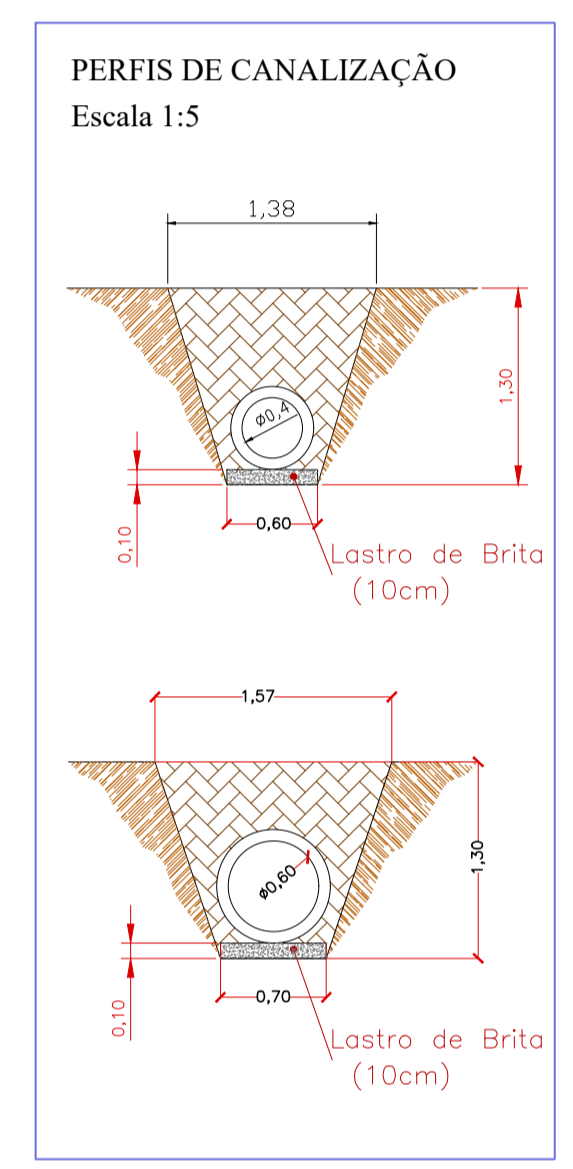
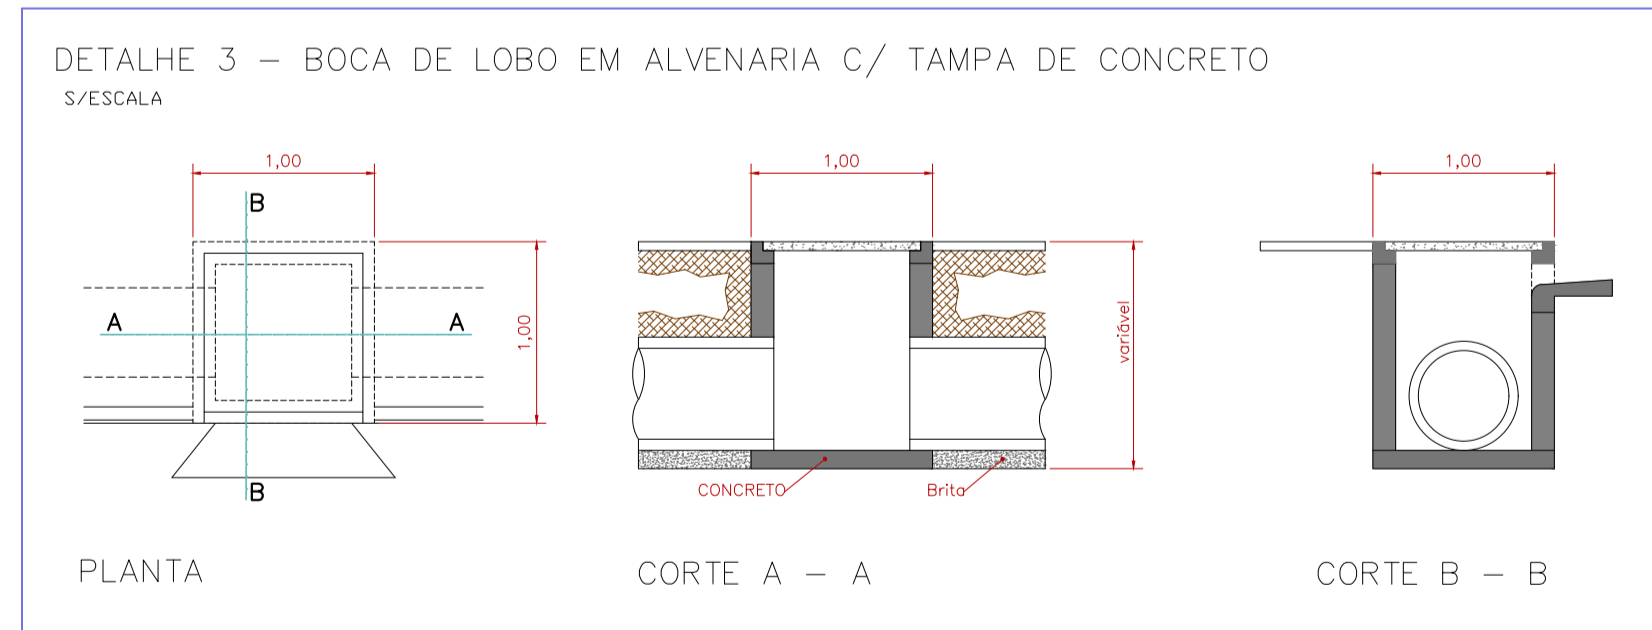
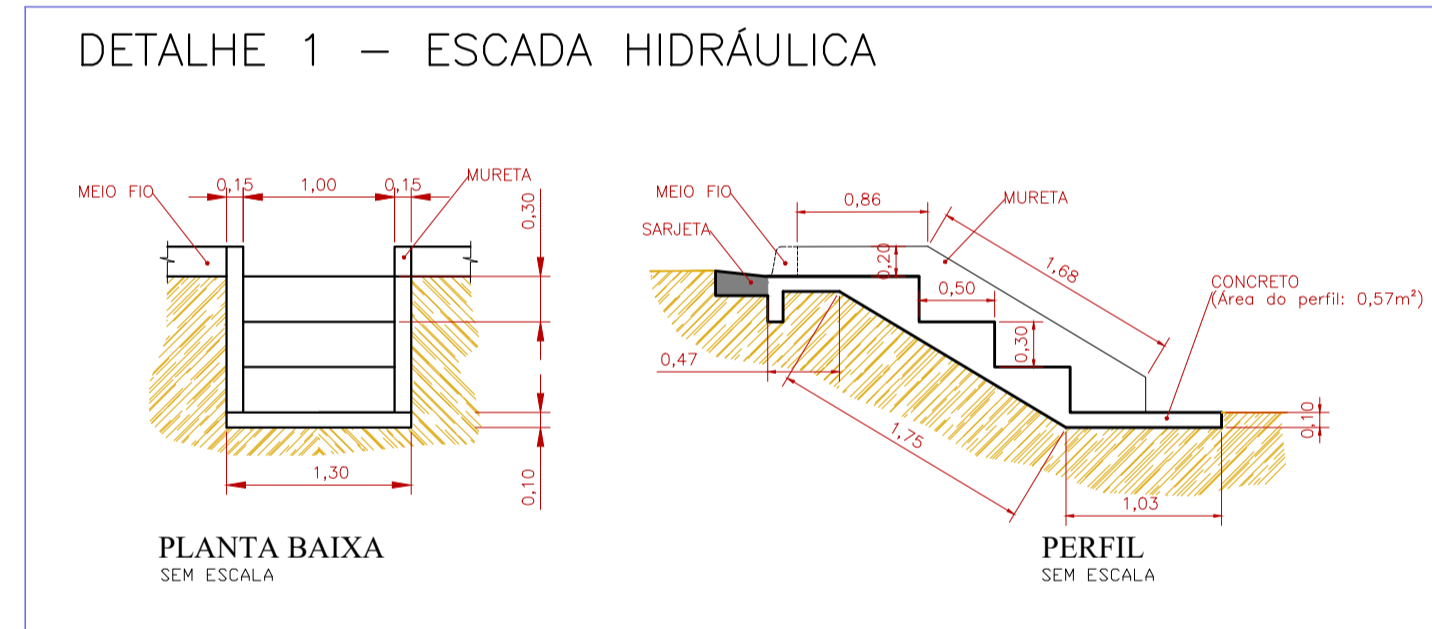
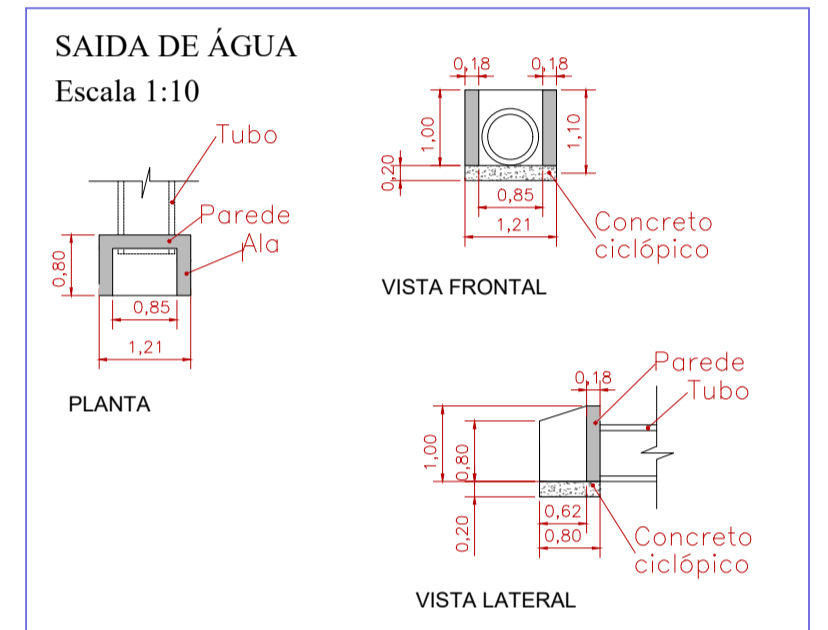


QUADRO DE ÁREAS - PAVIMENTAÇÃO

TRECHO 01 = 84,50mX6,10m=515,45m ²
TRECHO 02 = 57,50m ² (detalhe 01)
TRECHO 03 = 1,30mX6,10m=7,93m ²
TOTAL = 580,88m ²

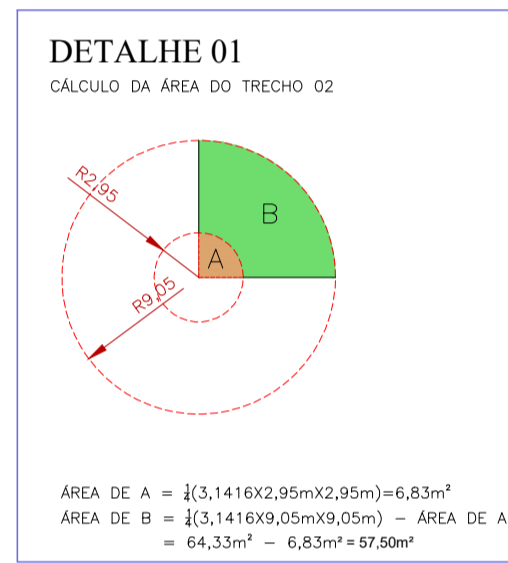

QUADRO DE MATERIAIS

DESCRIÇÃO	QUANTIDADE
PAVIMENTAÇÃO	580,88m ²
GUIA E SARJETETA	185,15m
LINHA DE TUBO DIÂM. 0,60m	57,00m
LINHA DE TUBO DIÂM. 0,40m	16,00m
BOCA DE LOBO SIMPLES	4 unid.
ESCADA HIDRÁULICA	1 unid.

LEGENDA

- PAVIMENTAÇÃO EXISTENTE
- PAVIMENTAÇÃO EM LAJOTA A EXECUTAR
- GUIA/SARJETETA DE CONCRETO EXISTENTE
- GUIA/SARJETETA DE CONCRETO A EXECUTAR
- LINHA DE TUBO DIÂM. 0,60m A EXECUTAR
- LINHA DE TUBO DIÂM. 0,40m A EXECUTAR
- ESCADA HIDRÁULICA A EXECUTAR
- CAIXA P/ BOCA DE LOBO SIMPLES A EXECUTAR

PREFEITURA MUNICIPAL DE JUQUIÁ

DESENHO: Vamir

FOLHA: ÚNICA

DATA: AGO/2021

ESCALA: INDICADAS

ASSUNTO: PAVIMENTAÇÃO URBANA OBRAS DE INFRA ESTRUTURA

RESPONSÁVEL TÉCNICO: Eng.º Civil: CARLOS EDUARDO ALVAREZ LASSO
CREA: 5062229715
ART. N.º: -

LOCAL: RUA 3 BAIRRO VILA FLORINDO DE CIMA - JUQUIÁ (SP).