



01 - RECUPERAÇÃO DE BASE

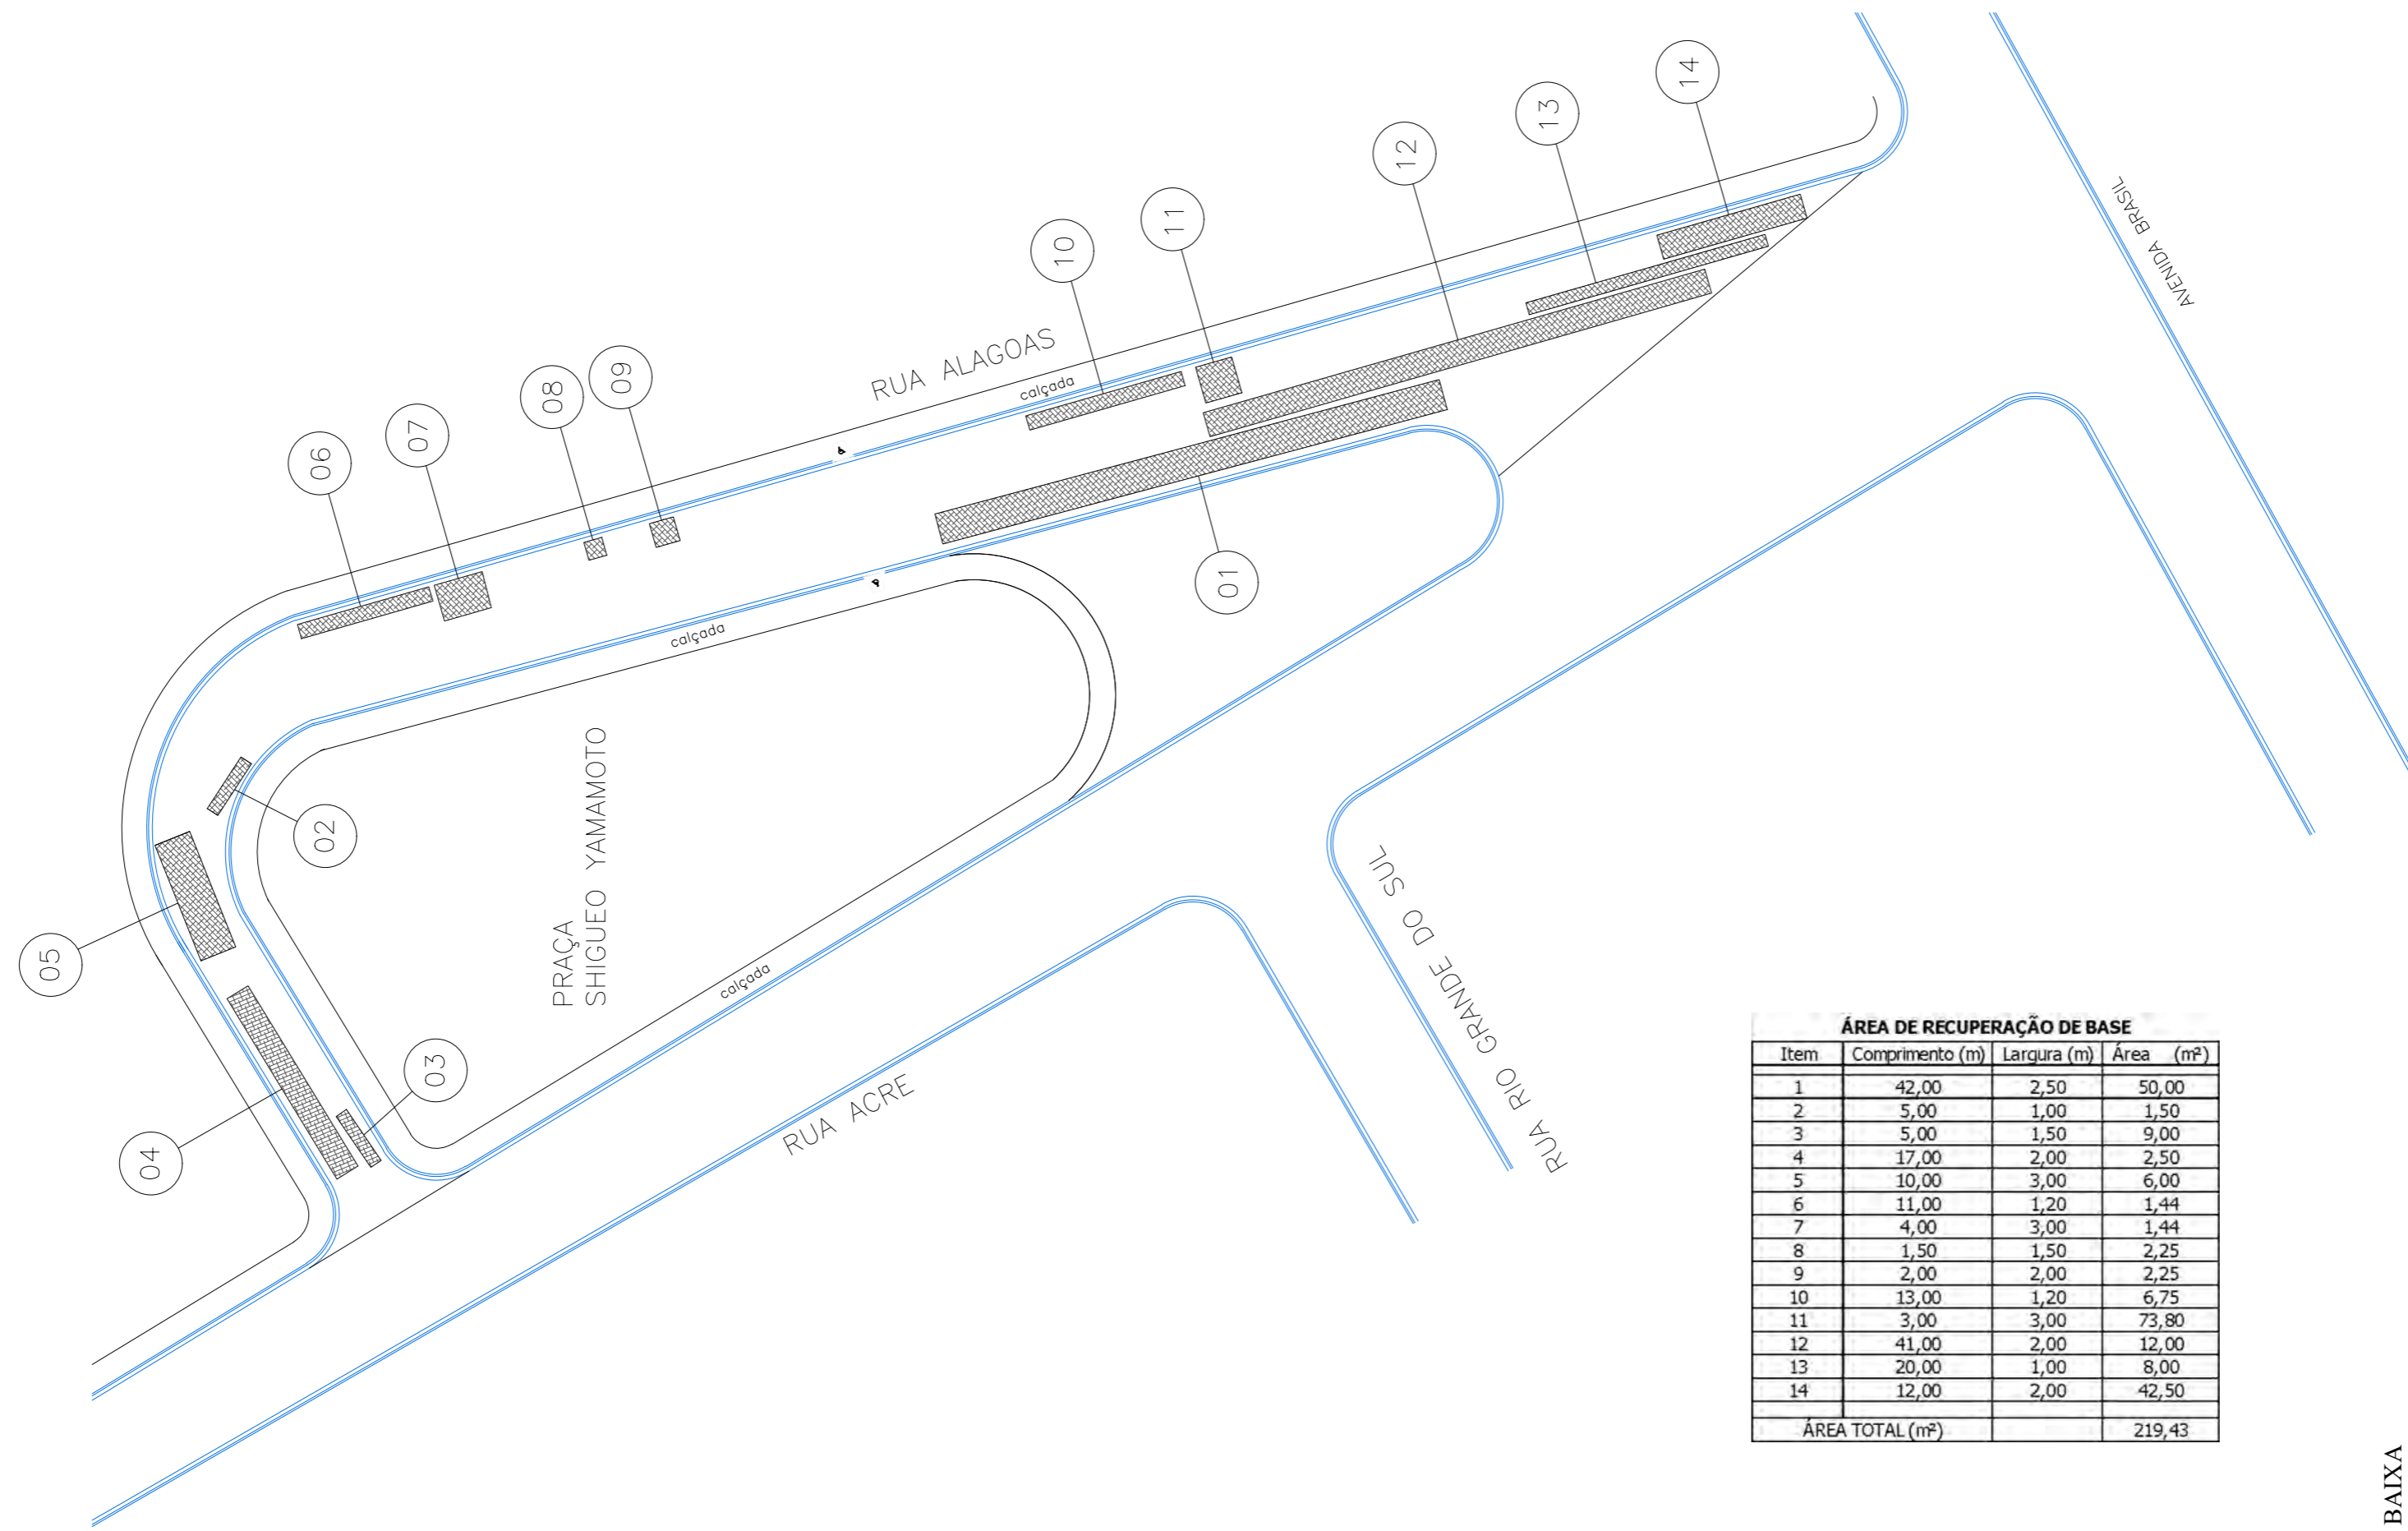

PLANTA BAIXA
ESC. 1/250

02 - PAVIMENTAÇÃO

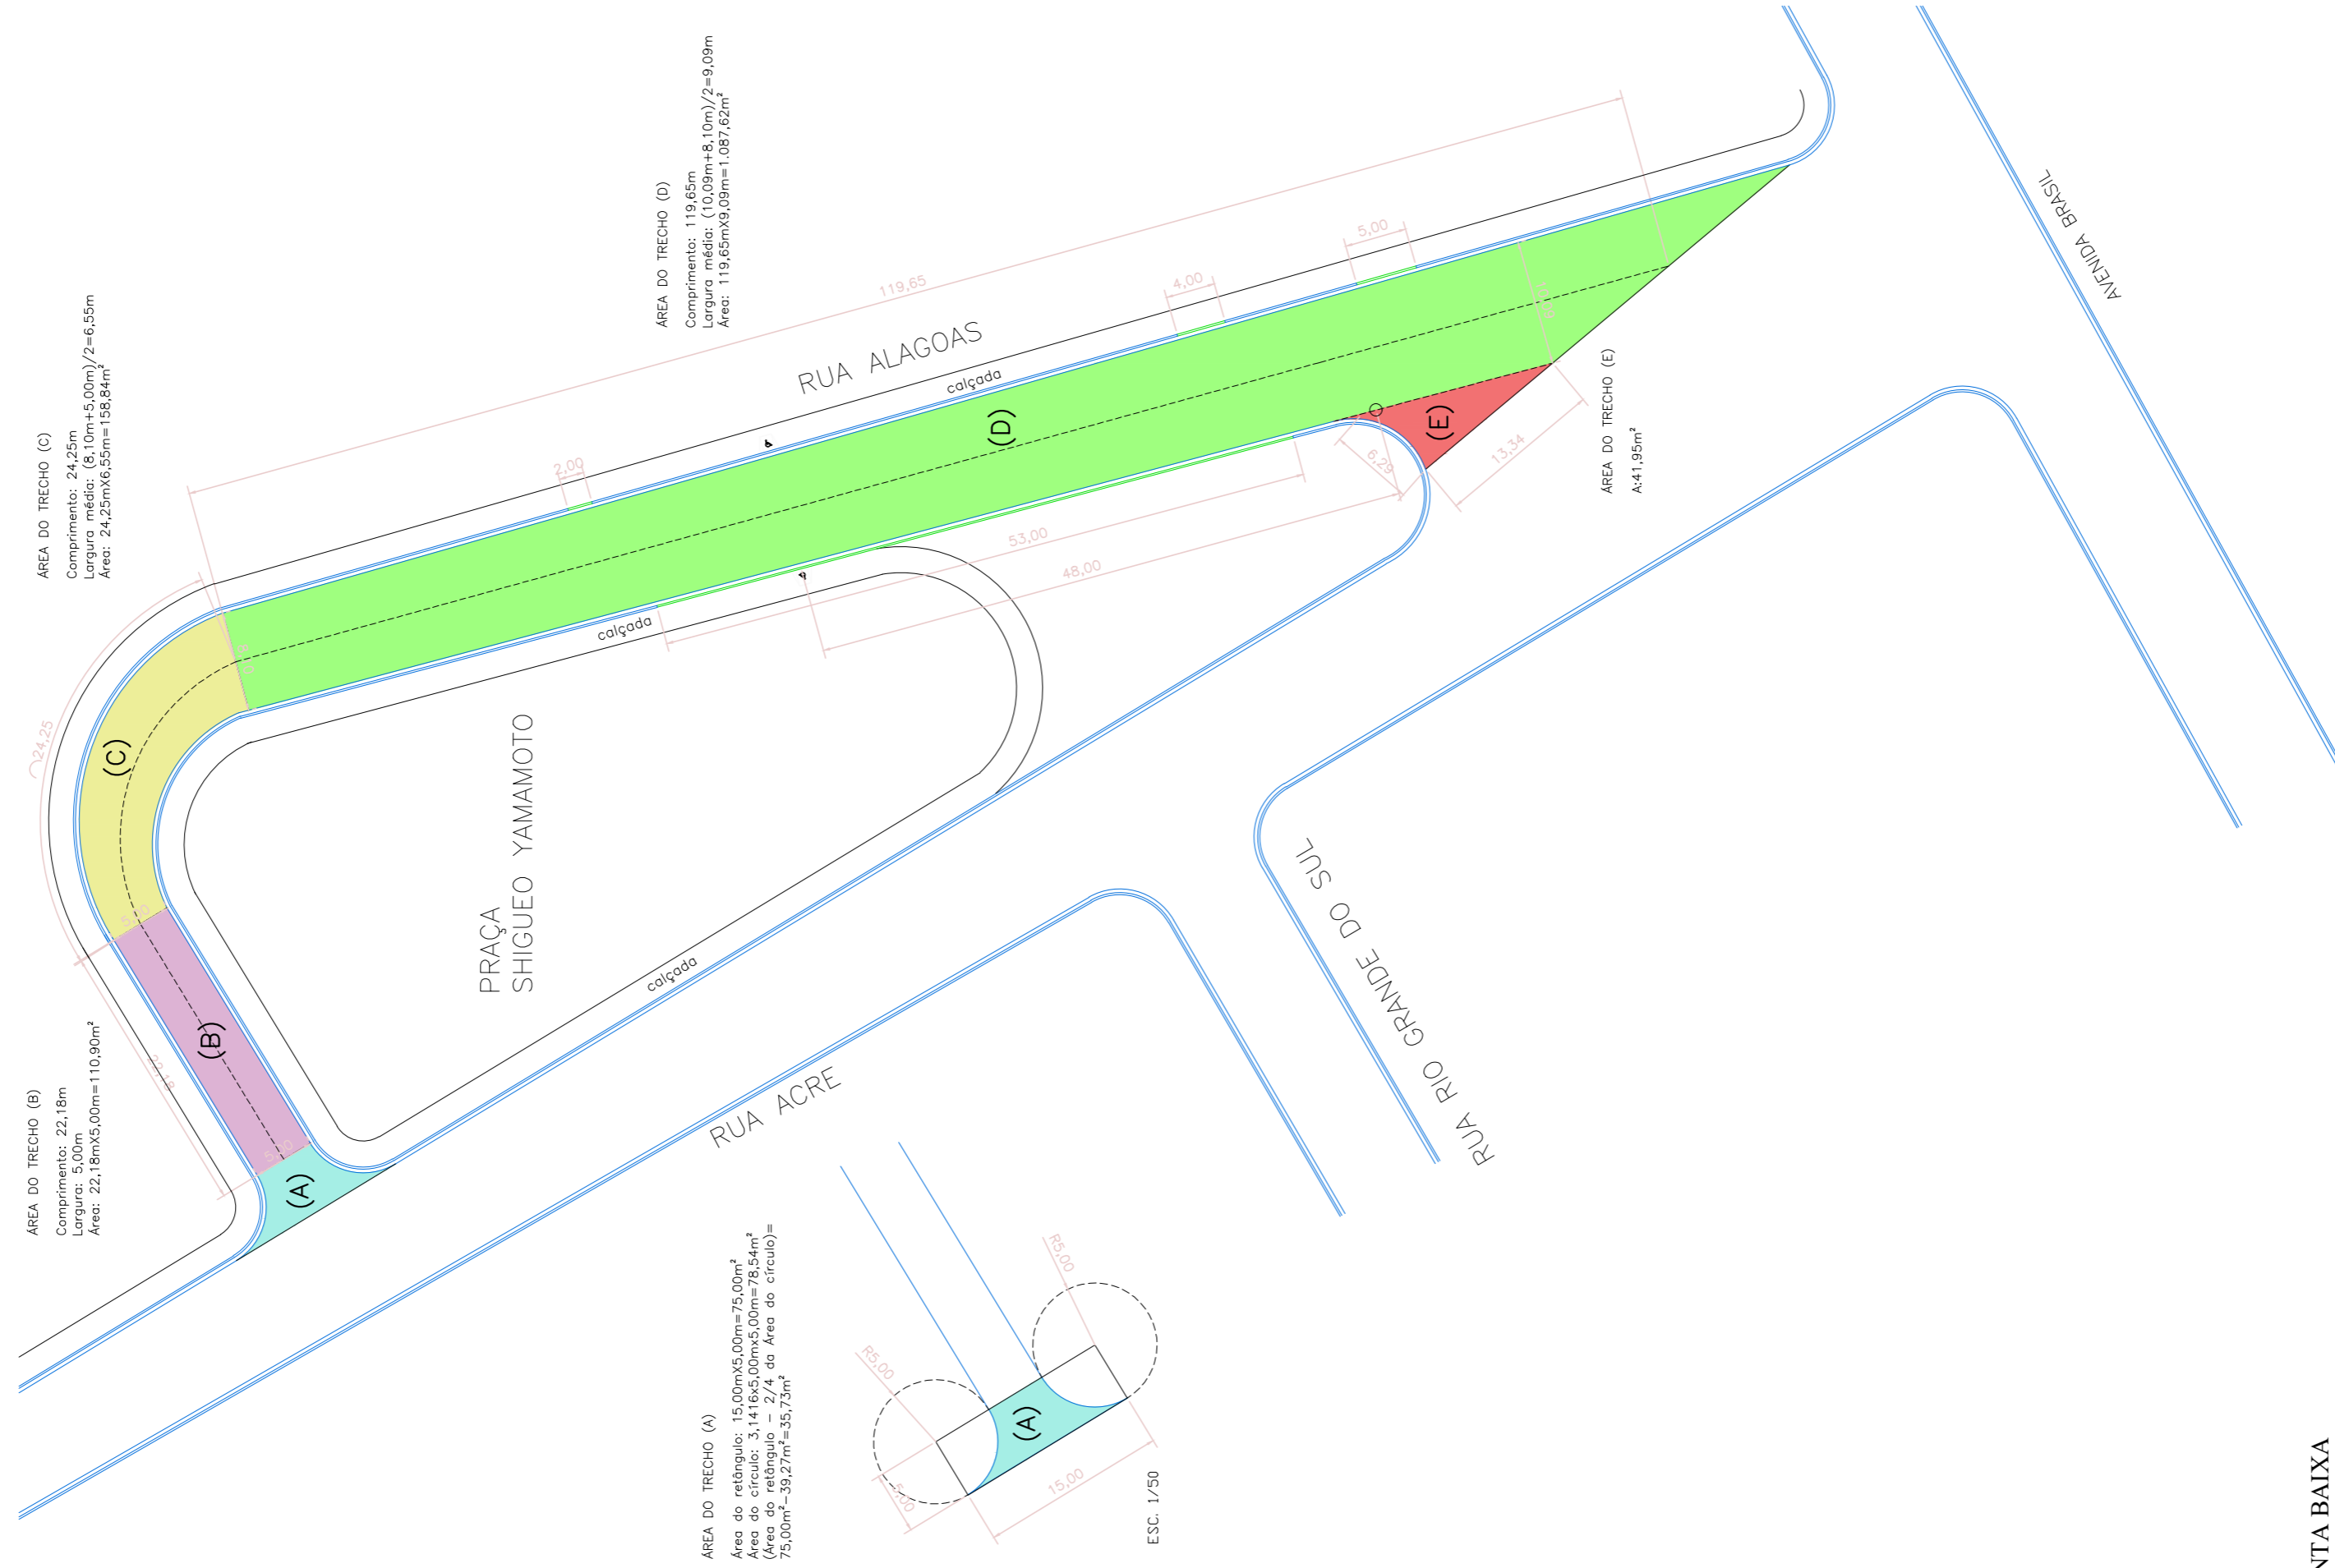

PLANTA BAIXA
ESC. 1/250

LEGENDA

- PAVIMENTAÇÃO ASFÁLTICA EXISTENTE
- PAVIMENTAÇÃO ASFÁLTICA A EXECUTAR - (A)
- PAVIMENTAÇÃO ASFÁLTICA A EXECUTAR - (B)
- PAVIMENTAÇÃO ASFÁLTICA A EXECUTAR - (C)
- PAVIMENTAÇÃO ASFÁLTICA A EXECUTAR - (D)
- PAVIMENTAÇÃO ASFÁLTICA A EXECUTAR - (E)
- PAVIMENTAÇÃO ASFÁLTICA EXECUTADA
- RECUPERAÇÃO DE BASE A EXECUTAR
- RECUPERAÇÃO DE BASE EXISTENTE
- GUIA/SARRETA DE CONCRETO EXISTENTE
- GUIA/SARRETA DE CONCRETO A EXECUTAR
- GUIA (MEIO FIO) A EXECUTAR
- CAIXA D'ÁGUA / BOCA DE LOBO EXISTENTE
- CAIXA D'ÁGUA / BOCA DE LOBO A EXECUTAR

CARLOS EDUARDO ALVAREZ
LASSO:10506714810

Assinado de forma digital por
CARLOS EDUARDO ALVAREZ
LASSO:10506714810
Dados: 2022.02.03 10:42:17 -03'00'

RESPONSÁVEL TÉCNICO
CREA: 5062229715

PREFEITURA MUNICIPAL DE JUQUIÁ

ASSUNTO: RECAPEAMENTO ASFÁLTICO E OBRAS DE INFRAESTRUTURA

RESPONSÁVEL TÉCNICO

LOCAL: RUA ALAGOAS - BARRIO PARQUE NACIONAL - JUQUIÁ, (SP)


DESENHO: Yaminir

FOLHA: 01/02



DATA: FEV/2022

ESCALA: INDICADAS

03 - SINALIZAÇÃO HORIZONTAL E VERTICAL

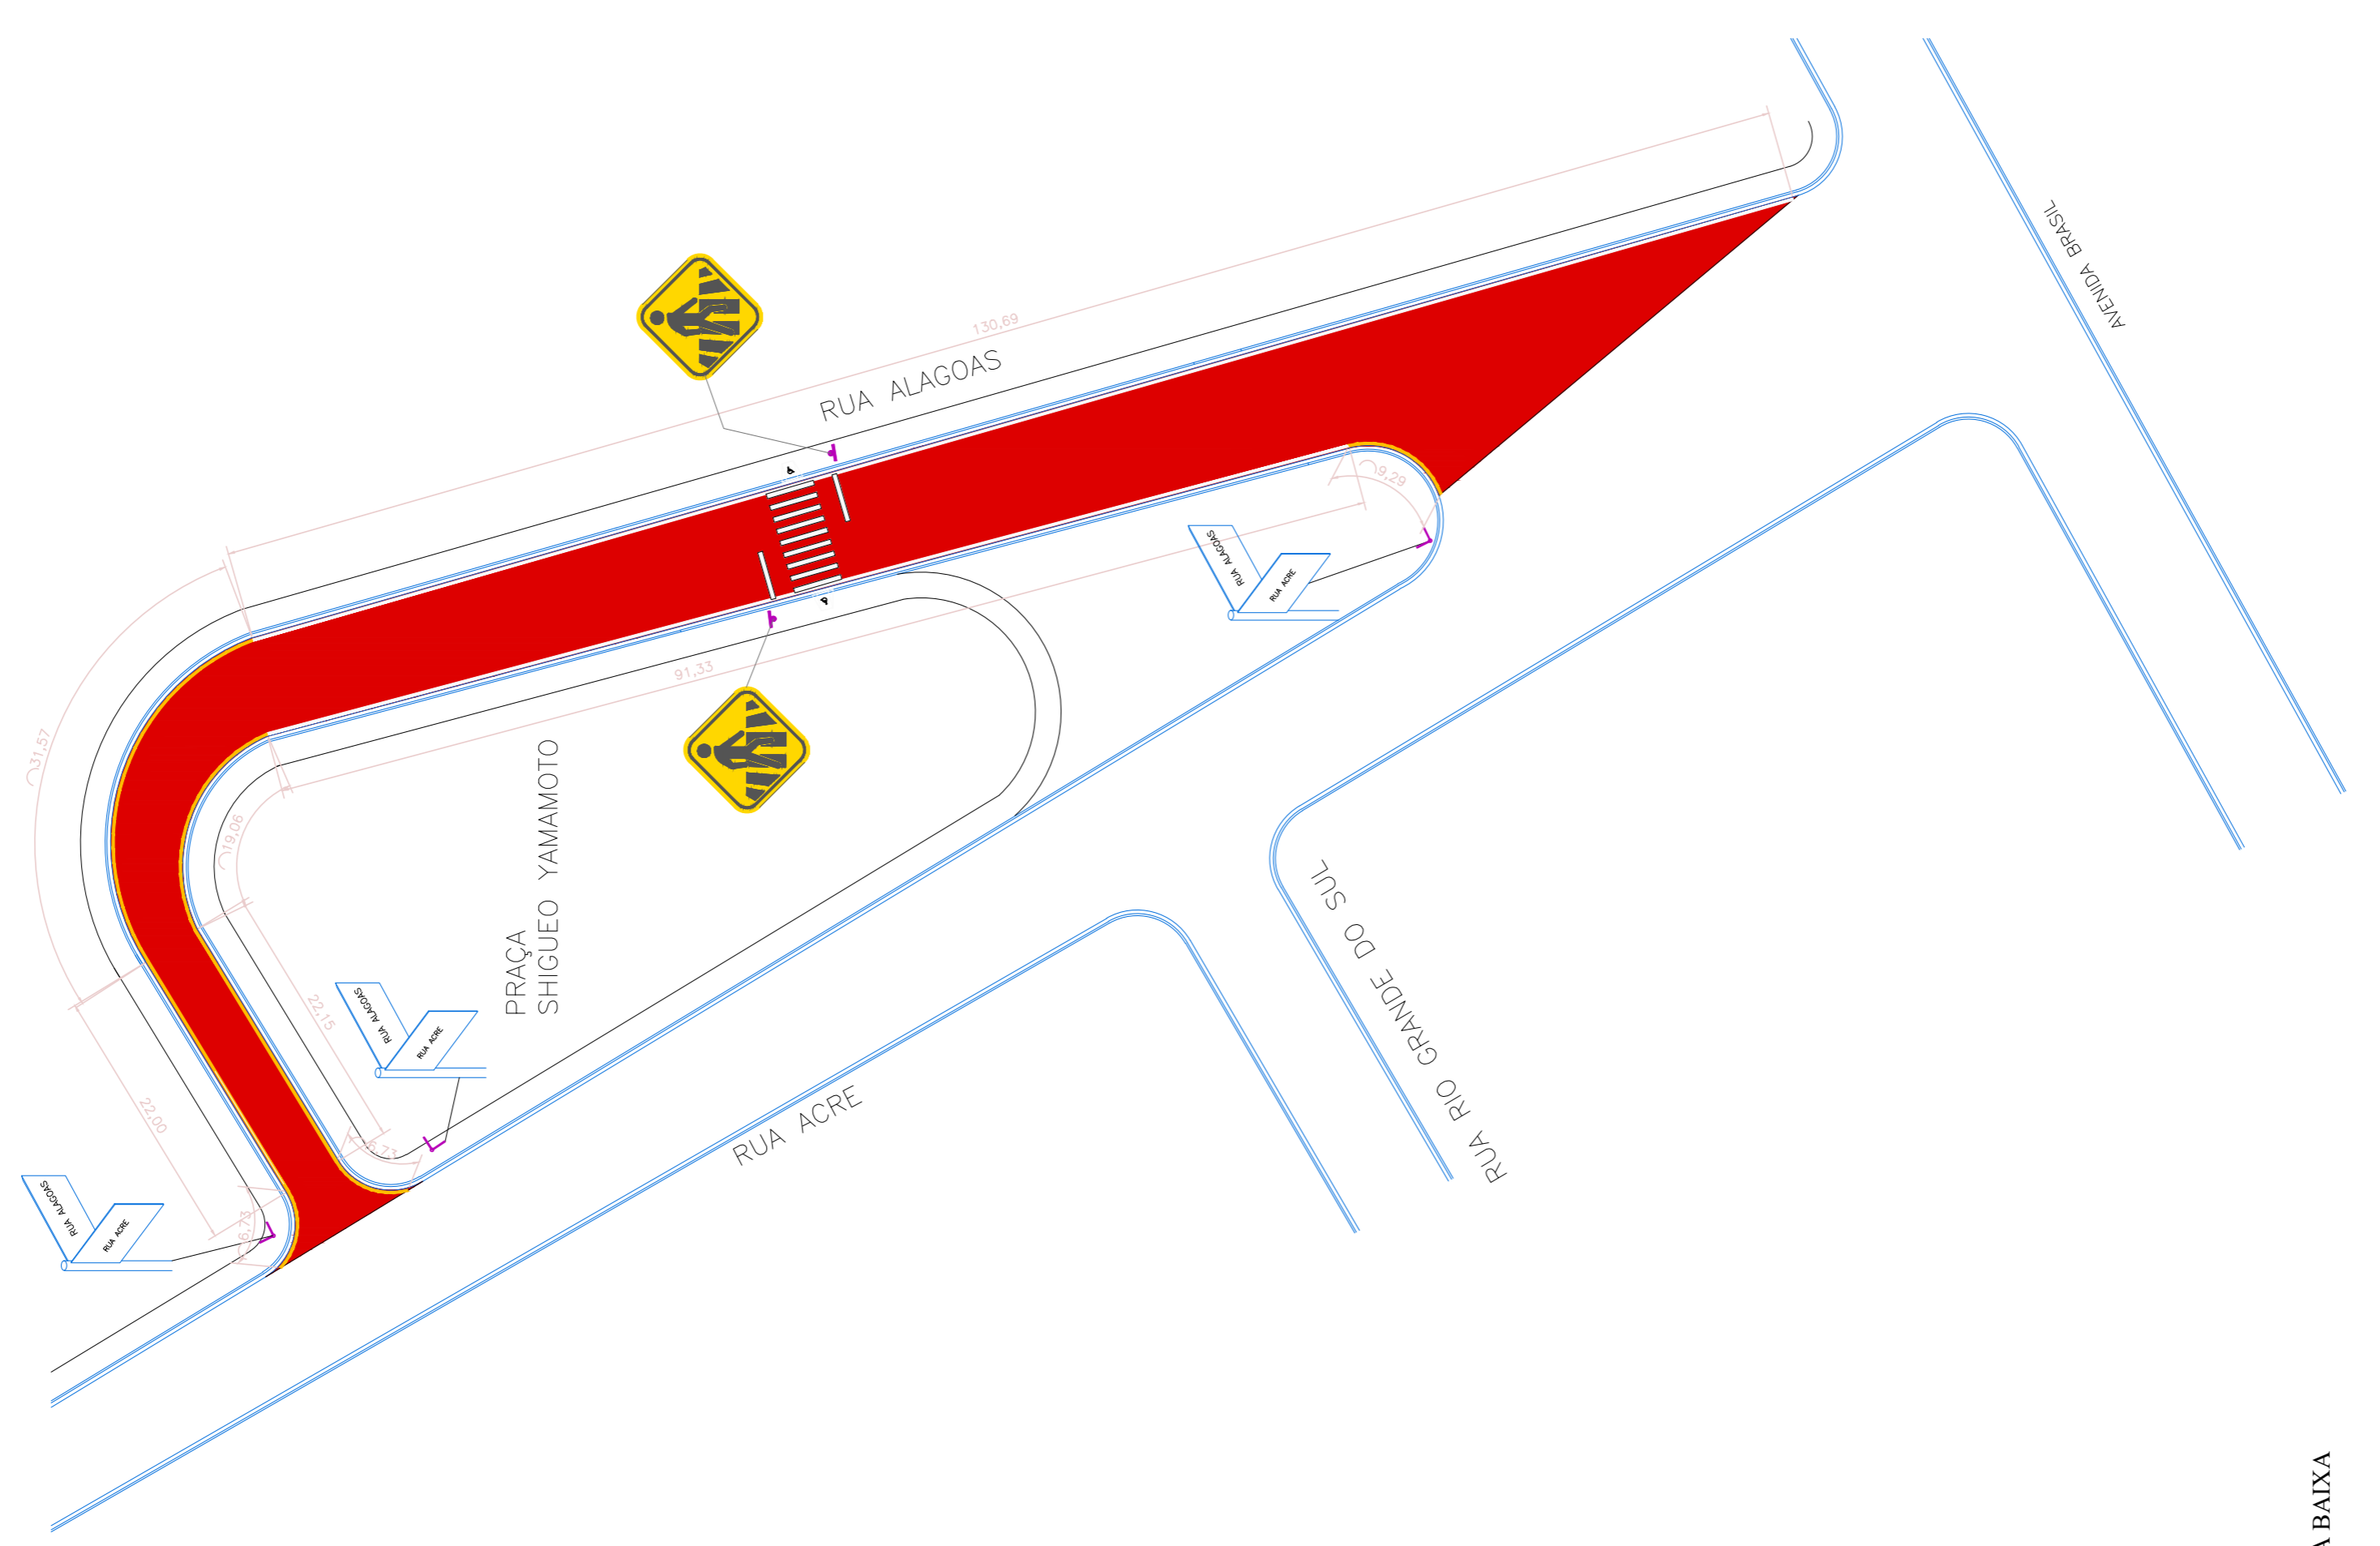

PLANTA BAIXA
ESC. 1/250

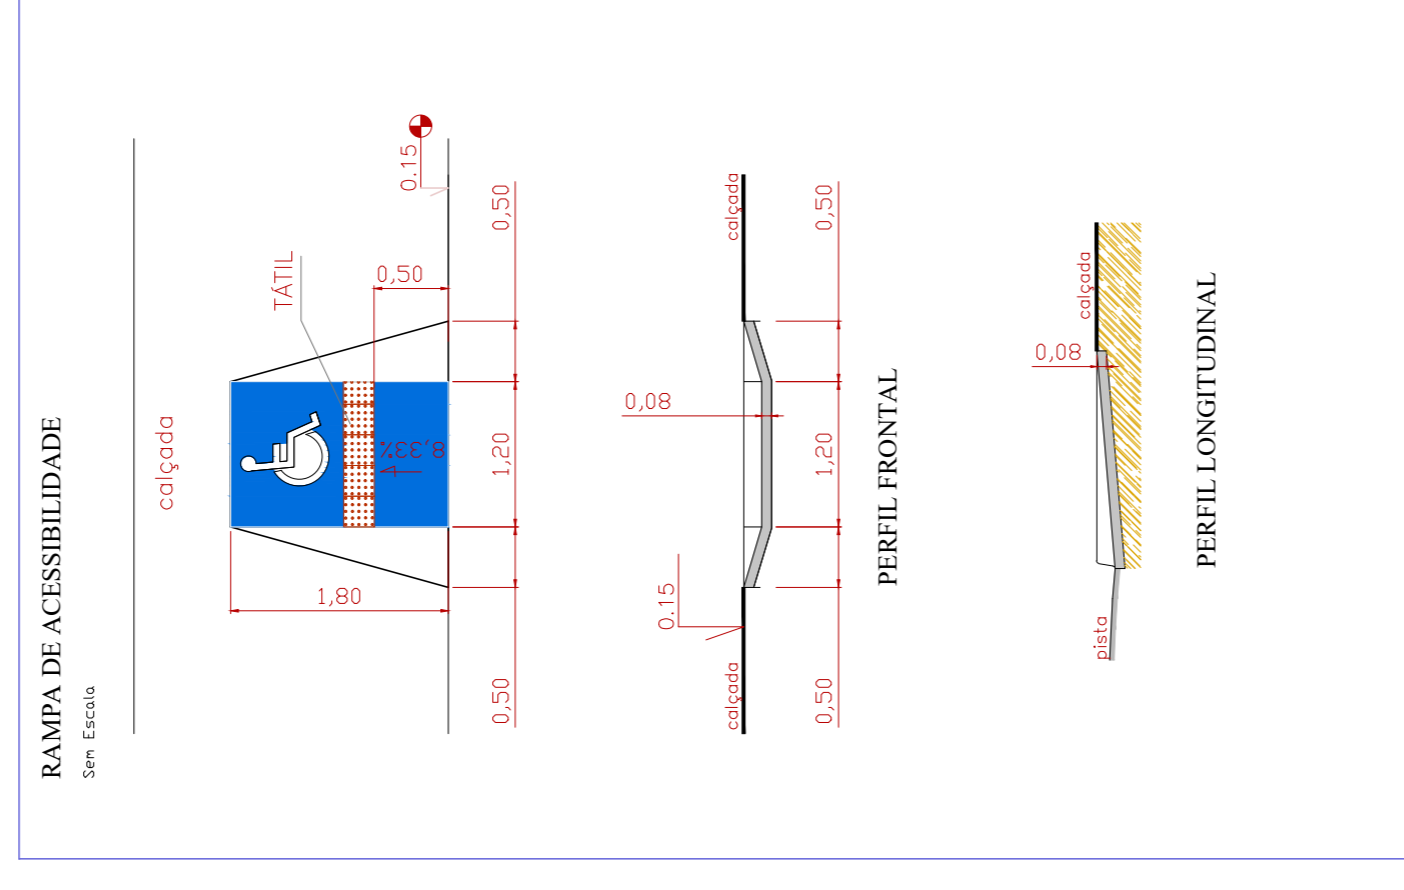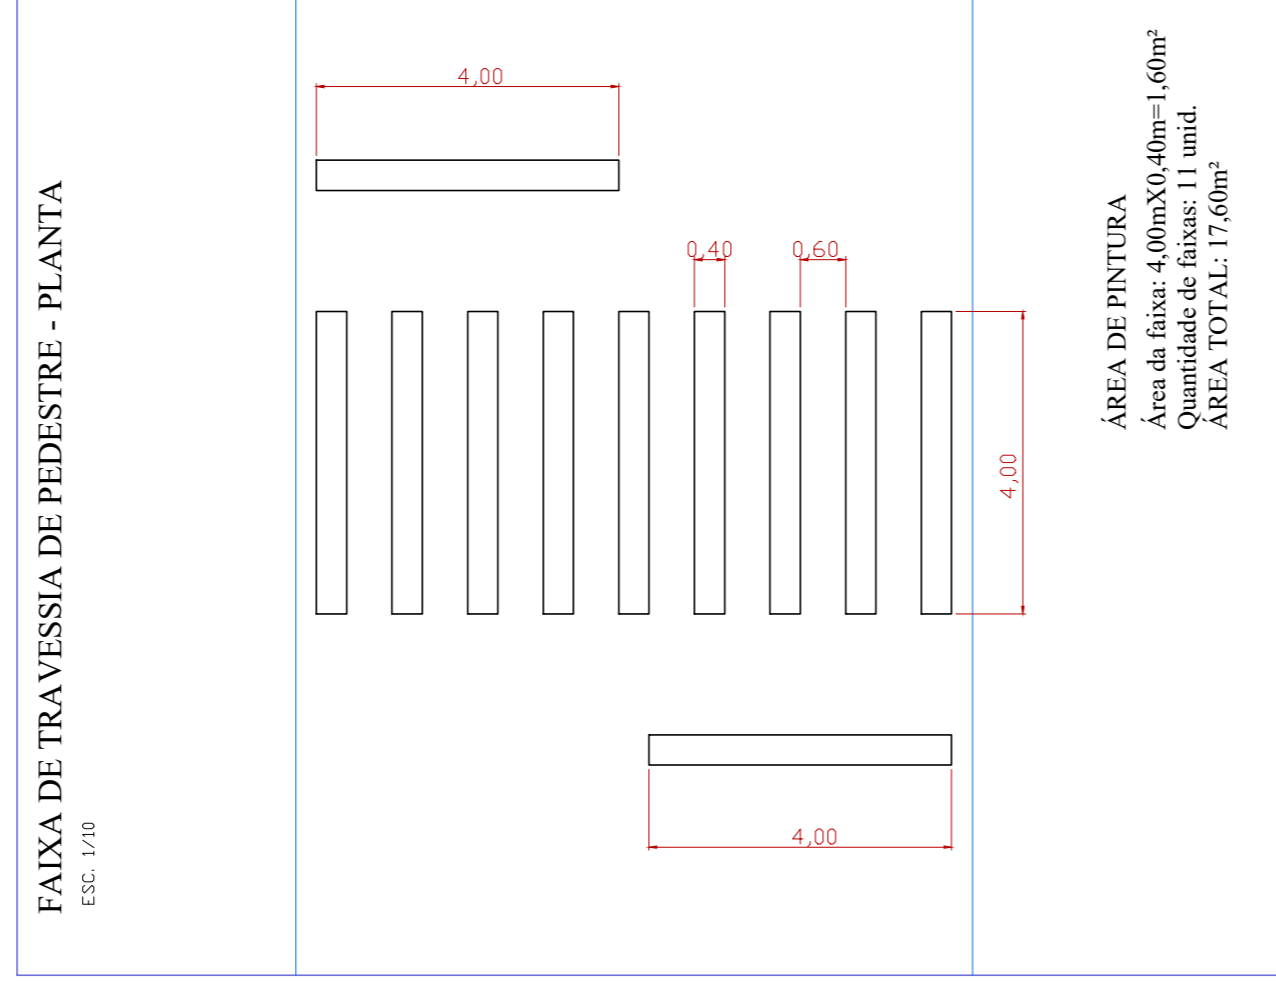

LEGENDA	
[White Box]	PAVIMENTAÇÃO ASFÁLTICA EXISTENTE
[Light Blue Box]	PAVIMENTAÇÃO ASFÁLTICA A EXECUTAR - (A)
[Light Green Box]	PAVIMENTAÇÃO ASFÁLTICA A EXECUTAR - (B)
[Light Yellow Box]	PAVIMENTAÇÃO ASFÁLTICA A EXECUTAR - (C)
[Light Purple Box]	PAVIMENTAÇÃO ASFÁLTICA A EXECUTAR - (D)
[Light Red Box]	PAVIMENTAÇÃO ASFÁLTICA A EXECUTAR - (E)
[Red Box]	PAVIMENTAÇÃO ASFÁLTICA EXECUTADA
[Grey Box]	RECEPIMENTO DE BASE A EXECUTAR
[Blue Box]	QUILAS/SAIBETA DE CONCRETO EXISTENTE
[Green Box]	QUILAS/SAIBETA DE CONCRETO A EXECUTAR
[Light Green Box]	GUIA (MEIO FIO) A EXECUTAR
[Light Green Box]	GUIA (MEIO FIO) EXISTENTE
[Blue Box]	CANALIZAÇÃO DE ÁGUA FRIA A EXECUTAR
[Green Box]	CANALIZAÇÃO DE ÁGUA FRIA EXISTENTE
[Light Blue Box]	BOCA DE LOBO A EXECUTAR
[Light Blue Box]	BOCA DE LOBO EXISTENTE

CARLOS EDUARDO ALVAREZ
LASSO:10506714810

Assinado de forma digital por
CARLOS EDUARDO ALVAREZ
LASSO:10506714810
Dados: 2022.02.03 10:42:48 -03'00'

RESPONSÁVEL TÉCNICO
CREA: 5062229715

PREFEITURA MUNICIPAL DE JUQUIÁ

ASSUNTO: RECAPEAMENTO ASFÁLTICO E OBRAS DE INFRAESTRUTURA

RESPONSÁVEL TÉCNICO

LOCAL: RUA ALAGOAS - BARRIO PARQUE NACIONAL - JUQUIÁ (SP)

DESENHO	Yamir
FOLHA	02/02
DATA	FEV/2022
ESCALA	INDICADAS

