


PLANIALTIMÉTRICO  
ESC. 1/250

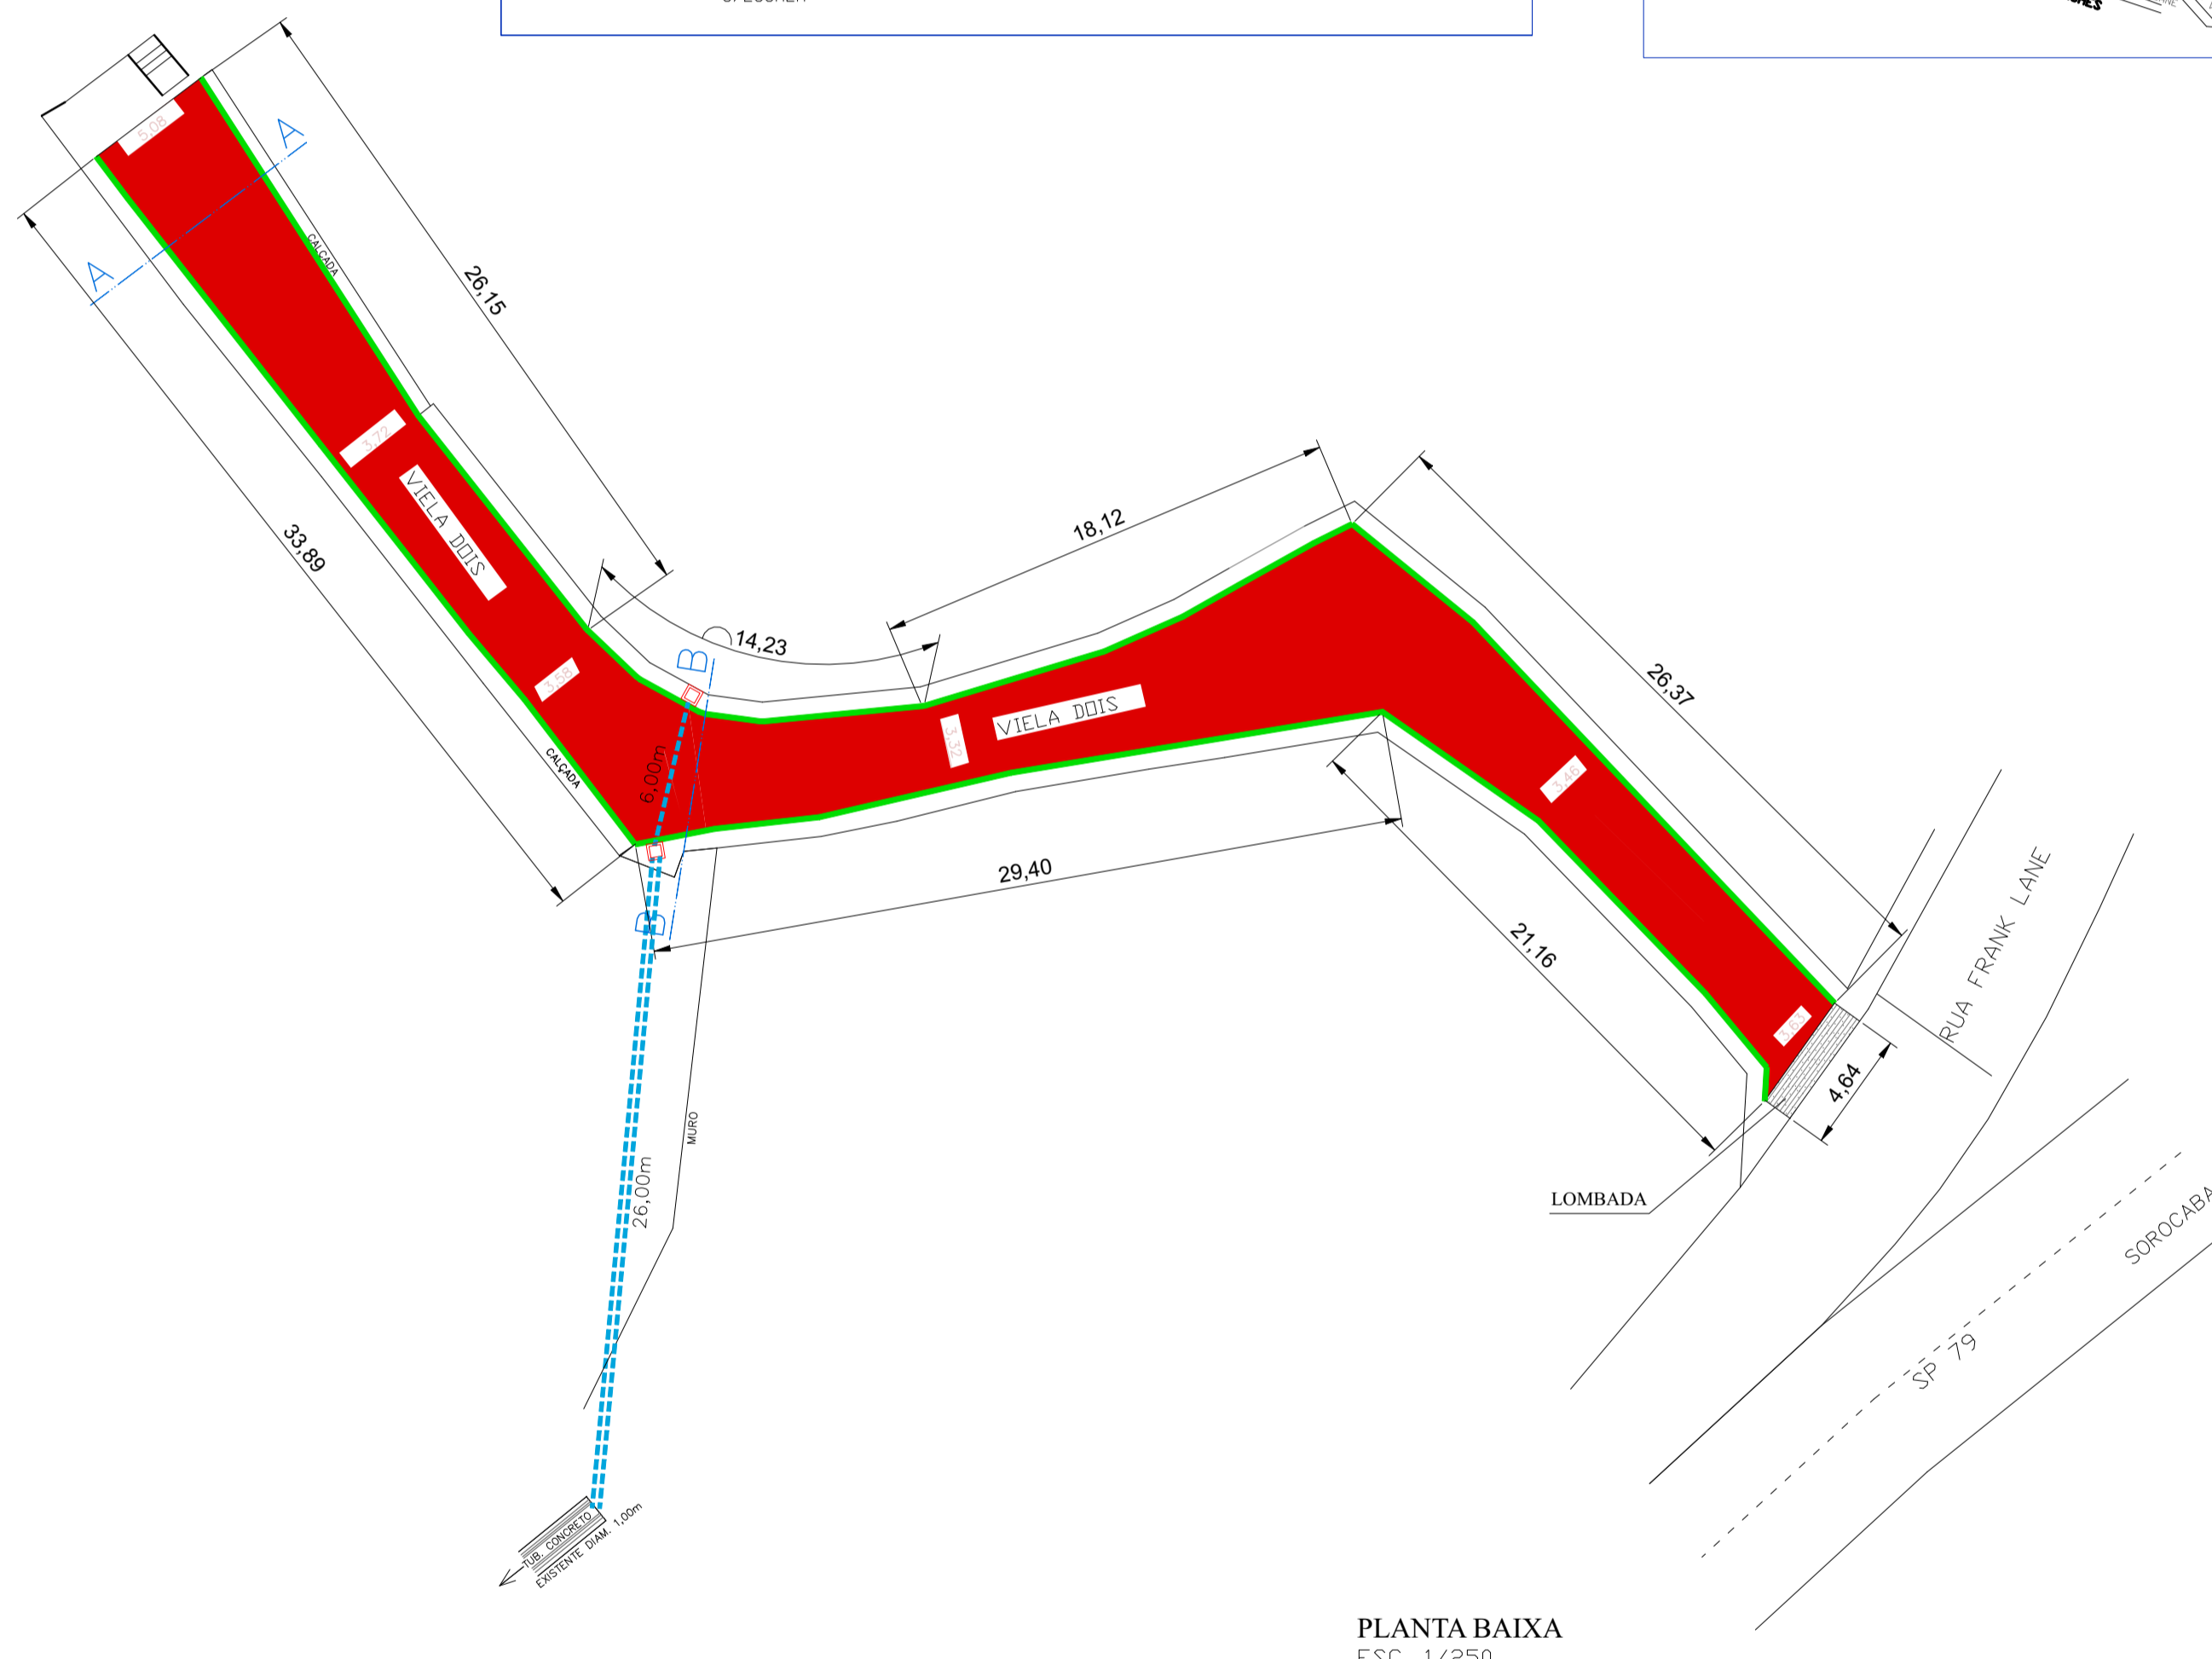


PLANTA BAIXA  
ESC. 1/250

DESCRIÇÃO	QUANTIDADE
PAVIMENTAÇÃO ASFÁLTICA	351,90m <sup>2</sup>
GUIA-FRASE MOLDADA	169,32m
TUPO Ø 0,30m	58,00m
BOCA DE LOBO	02 unid.

LEGENDA	
<span style="color: red;">■</span>	PAVIMENTAÇÃO ASFÁLTICA A EXECUTAR
<span style="color: green;">■</span>	GUIA/SARJETA DE CONCRETO A EXECUTAR
<span style="color: blue;">---</span>	TUPO DRENAGEM Ø 0,30m A EXECUTAR
<span style="color: red;">□</span>	CAIXA / BOCA DE LOBO A EXECUTAR

**PREFEITURA MUNICIPAL DE JUQUÍÁ**  
**ASSUNTO:** PAVIMENTAÇÃO ASFÁLTICA E OBRAS DE INFRA ESTRUTURA  
**RESPONSÁVEL TÉCNICO:** Eng.º Civil: CREA: ART. N.º:  
**LOCAL:** RUA VIELA DOIS, BAIRRO VILA SANCHES - JUQUÍÁ (SP).

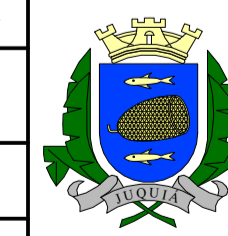

**DESENHO:** Vamir  
**FOLHA:** ÚNICA  
**DATA:** JUL/2022  
**ESCALA:** INDICADAS