
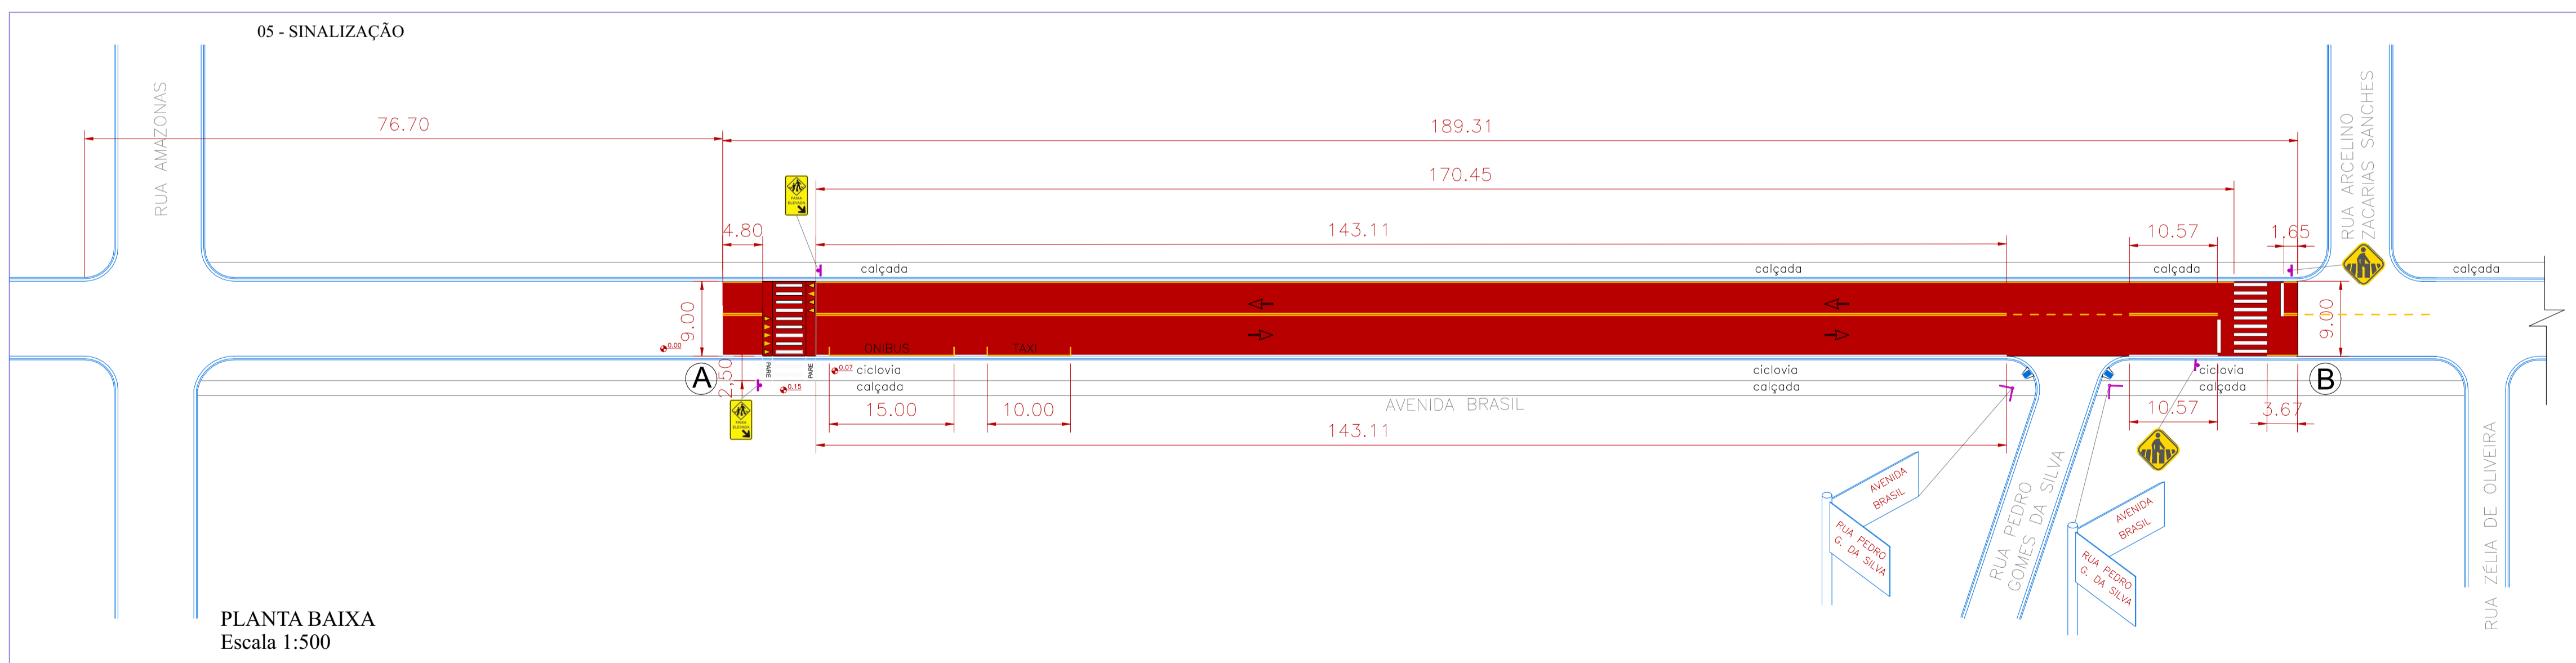


Item	Comprimento (m)	Largura (m)	Área (m²)
1	21,20	4,00	84,80
2	5,00	4,00	20,00
3	15,70	2,00	31,40
4	102,60	4,00	410,40
5	6,8	2,5	17,00
6	4,00	2,64	10,56
7	15,51	3,00	46,53
8	3,60	1,00	3,60
9	26,80	3,00	80,40
10	3,00	2,50	7,50
11	3,00	3,00	9,00
12	4,00	1,00	4,00
13	1,00	1,00	1,00
14	1,00	1,00	1,00
15	6,20	1,00	6,20
16	20,2	2,00	40,40
ÁREA TOTAL (m²)			567,60

Comprimento (m)	Largura (m)	Área (m²)
189,31	0,40	75,72
154,31	0,40	61,72
20,21	0,40	8,08
ÁREA TOTAL (m²)		145,52

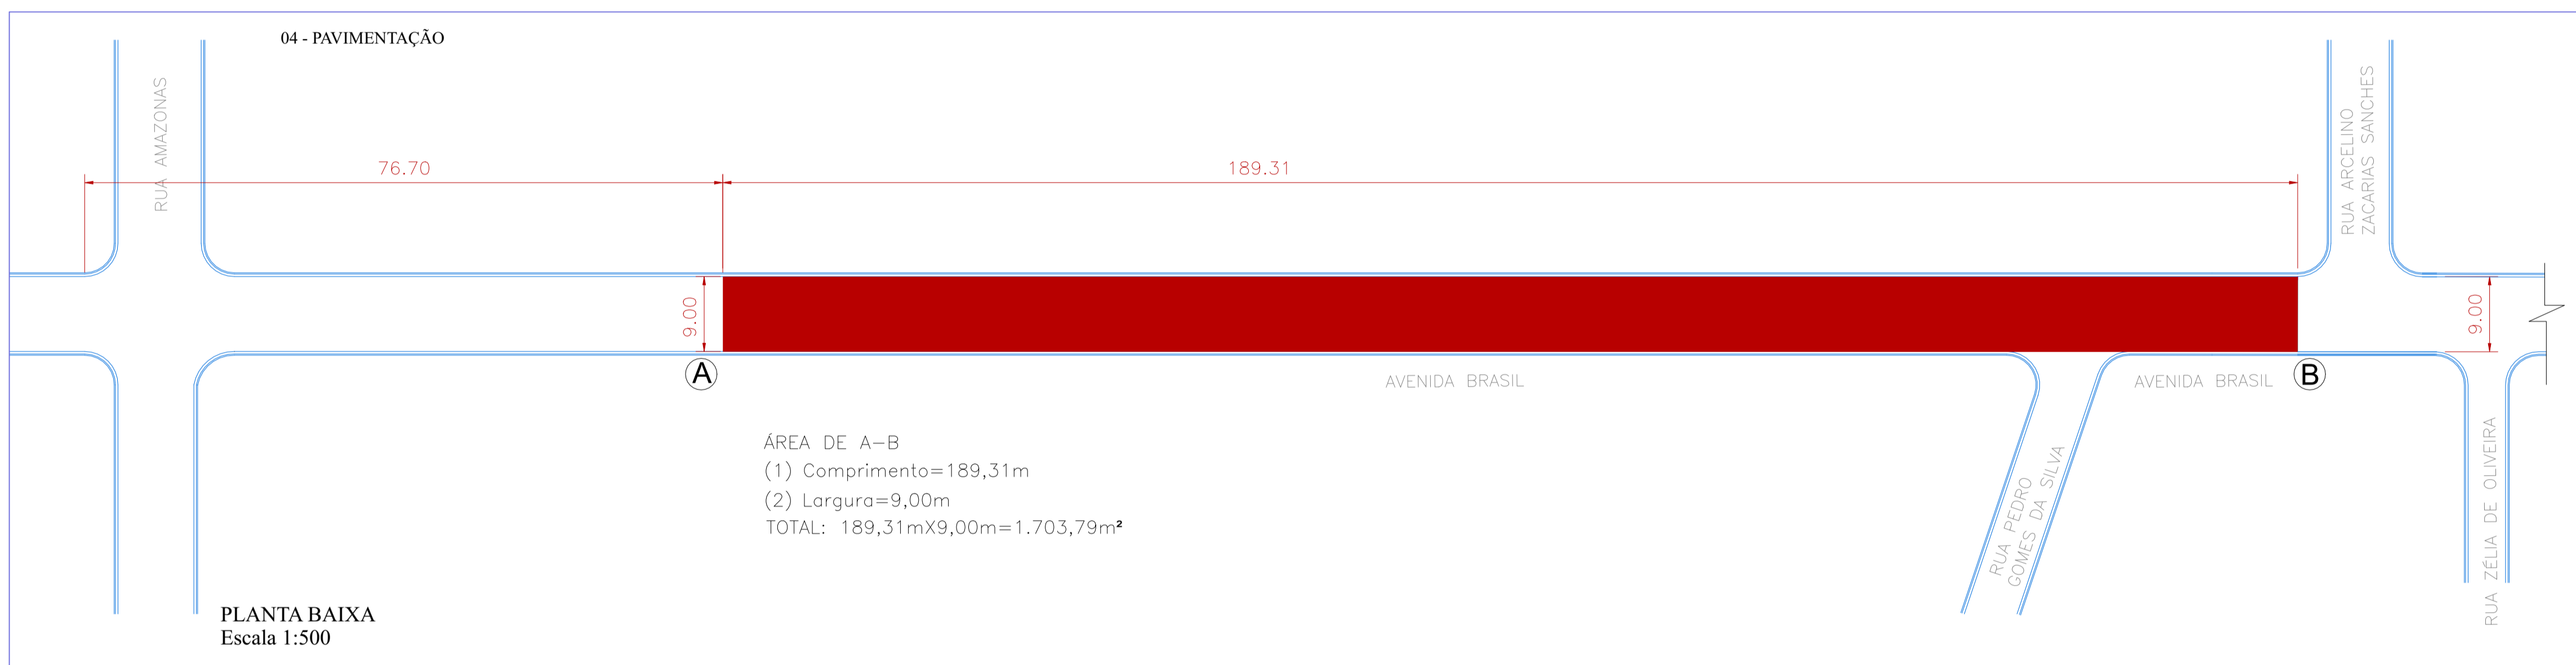

- #### LEGENDA
- PAVIMENTAÇÃO ASFÁLTICA EXISTENTE
 - PAVIMENTAÇÃO ASFÁLTICA EXISTENTE - TRECHO DE EXECUÇÃO DE SINALIZAÇÃO
 - PAVIMENTAÇÃO ASFÁLTICA A EXECUTAR
 - REPOSIÇÃO DE BASE A EXECUTAR
 - GUIA/SARJETA DE CONCRETO EXISTENTE
 - GUIA/SARJETA DE CONCRETO A DEMOLIR E EXECUTAR
 - GUIA DE CONCRETO A DEMOLIR E EXECUTAR
 - SARJETA DE CONCRETO A DEMOLIR E EXECUTAR
 - FRESAGEM A EXECUTAR
 - SARJETÃO A EXECUTAR
 - TUBO DRENAGEM Ø 0,60m EXISTENTE
 - TUBO DRENAGEM Ø 1,00m EXISTENTE
 - CALÇADA EM CONCRETO A EXECUTAR
 - CAIXA P/ BOCA DE LOBO EXISTENTE
 - CAIXA P/ BOCA DE LOBO A CONSTRUIR
 - CAIXA P/ BOCA DE LOBO A DEMOLIR E SUBSTITUIR
 - LOMBADA
 - TRAVESSIA ELEVADA DE PEDESTRES A EXECUTAR
 - RAMPA ACESSÍVEL A EXECUTAR
 - RAMPA ACESSÍVEL A EXISTENTE
 - RAMPA ACESSÍVEL A EXECUTAR
 - PLACA DE NOME DE RUA EXISTENTE
 - PLACA DE NOME DE RUA A INSTALAR
 - SUPORTE DE AÇO GALV. A INSTALAR

RESPONSÁVEL TÉCNICO
ART: 28027230221342405

PREFEITURA MUNICIPAL DE JUQUIÁ		DESENHO: Vimir
ASSUNTO: RECAPEAMENTO ASFÁLTICO EM RUAS DO MUNICÍPIO DE JUQUIÁ-SP		FOLHA: 02-03
RESPONSÁVEL TÉCNICO: Eng.º Civil: CARLOS EDUARDO ALVAREZ LASSO CRÉA: 5062229715		DATA: SET/2022
LOCAL: TRECHO DA AVENIDA BRASIL - BAIRRO PARQUE NACIONAL - JUQUIÁ (SP).		ESCALA: INDICADAS