




07 - TRAVESSIA ELEVADA EM CICLOVIA

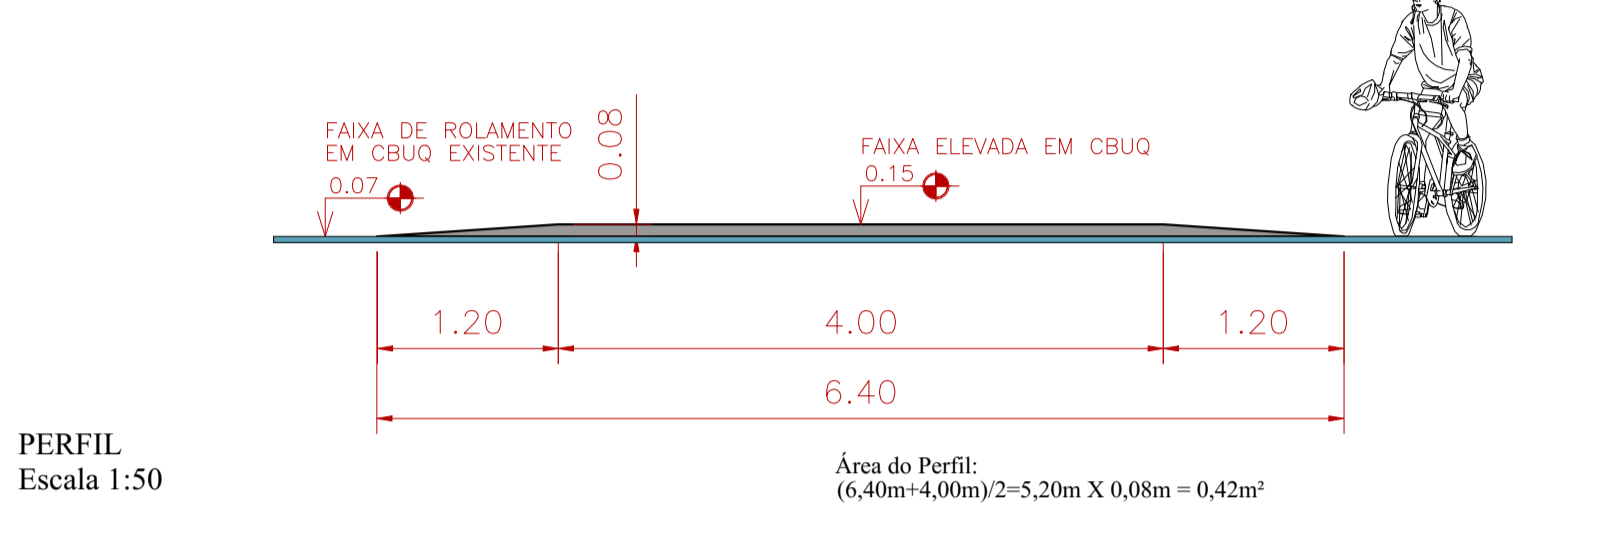


11 - FAIXA DE TRAVESSIA DE PEDESTRE - PLANTA

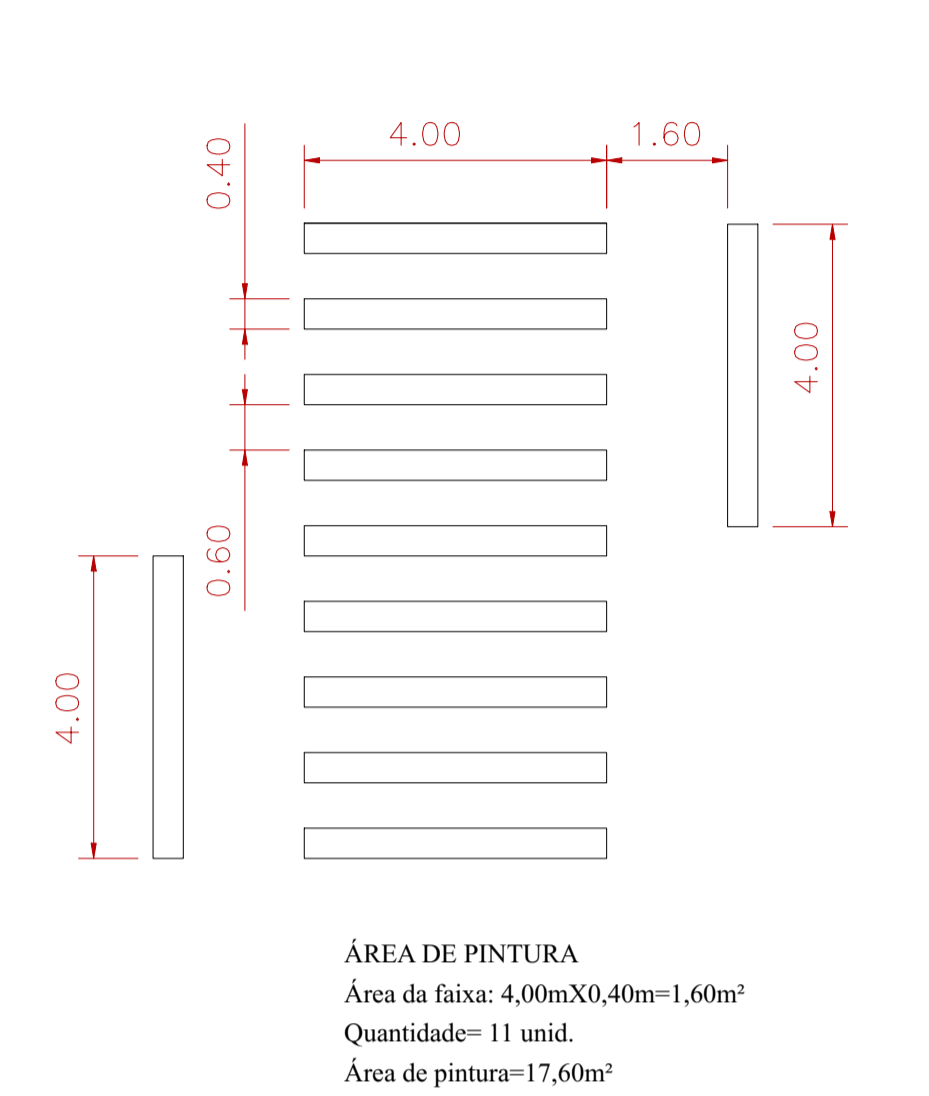


08 - TRAVESSIA ELEVADA NA AVENIDA

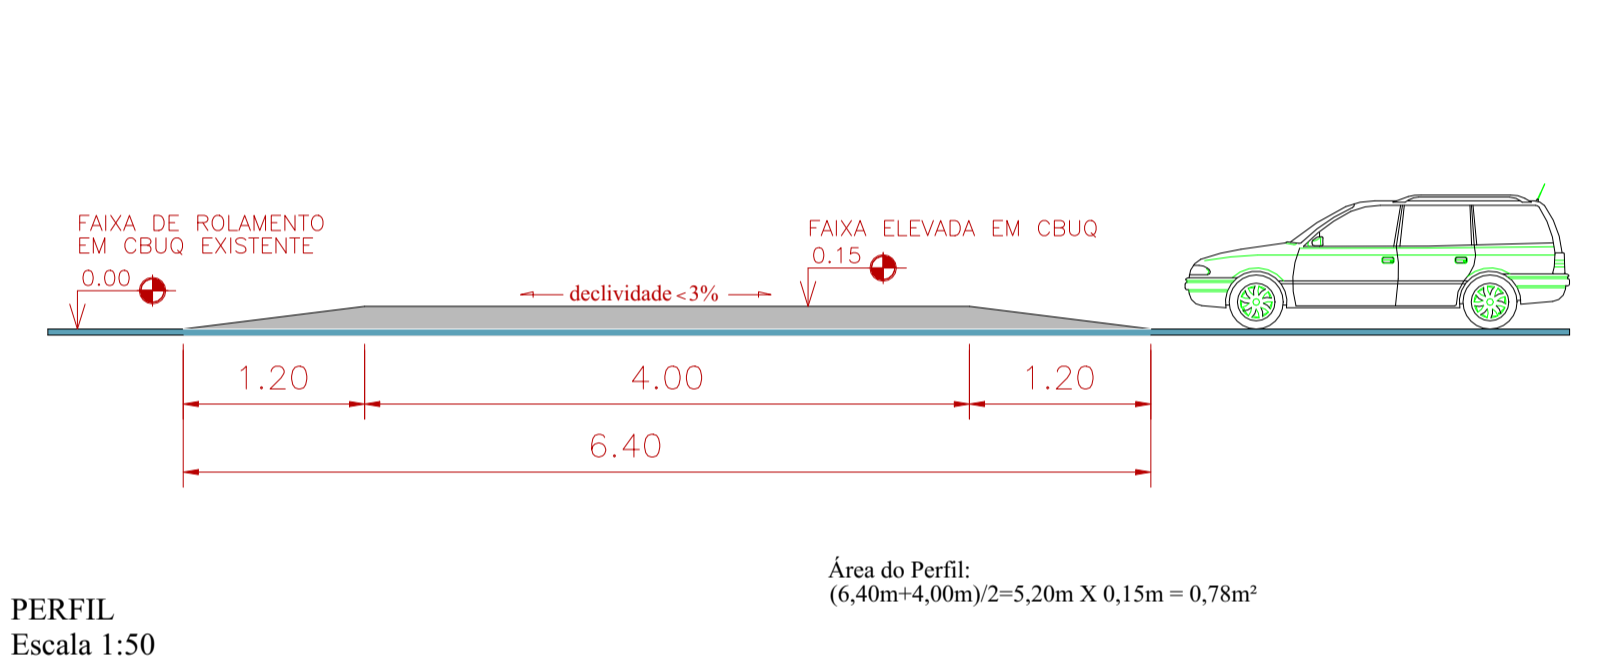


12 - TRAVESSIA ELEVADA DE PEDESTRES

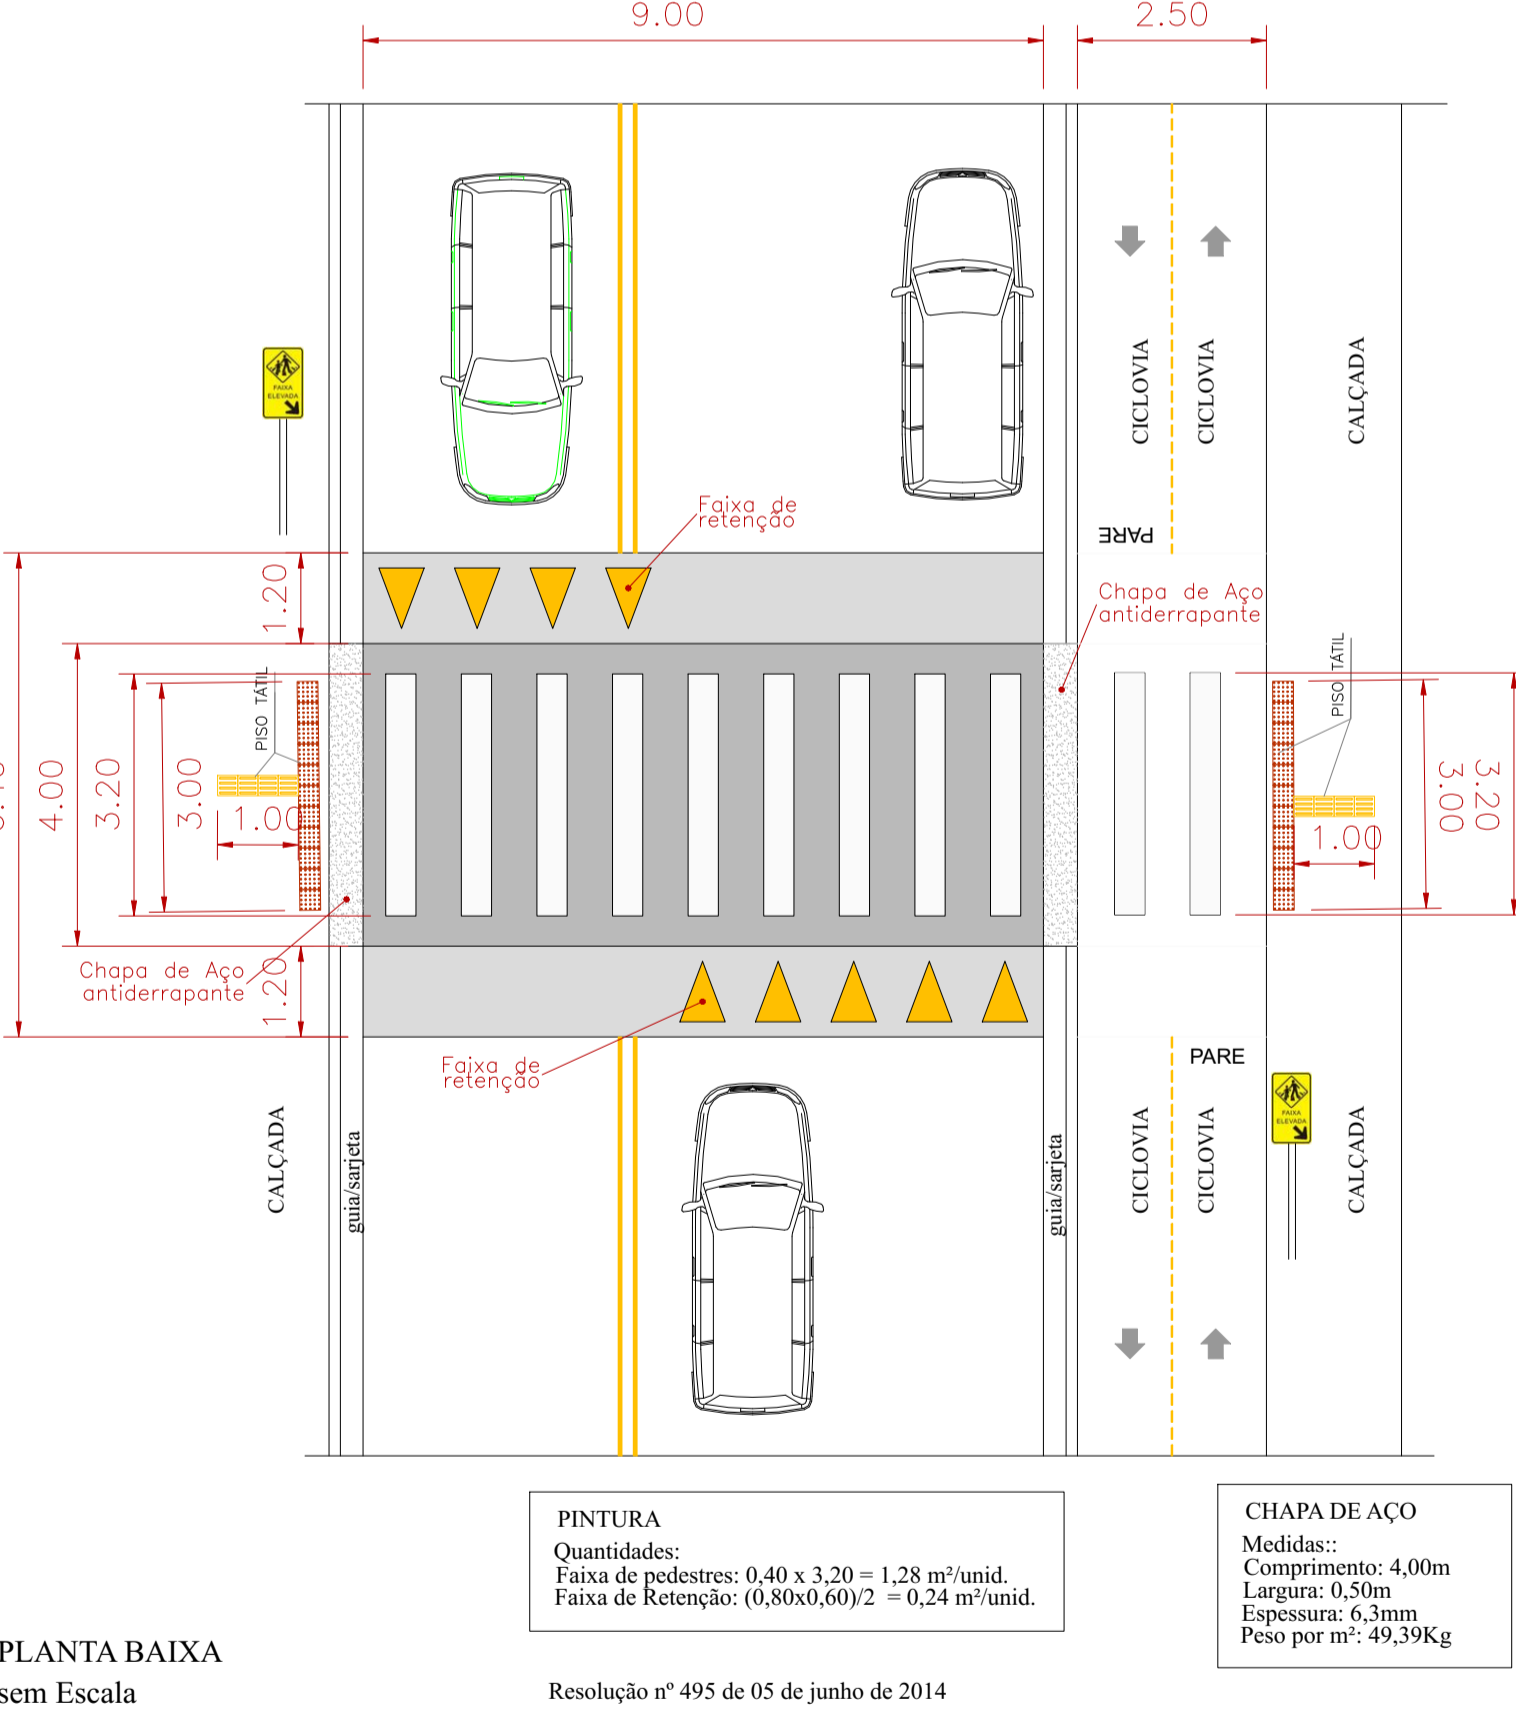


13 - SINALIZAÇÃO VERTICAL - PLACA

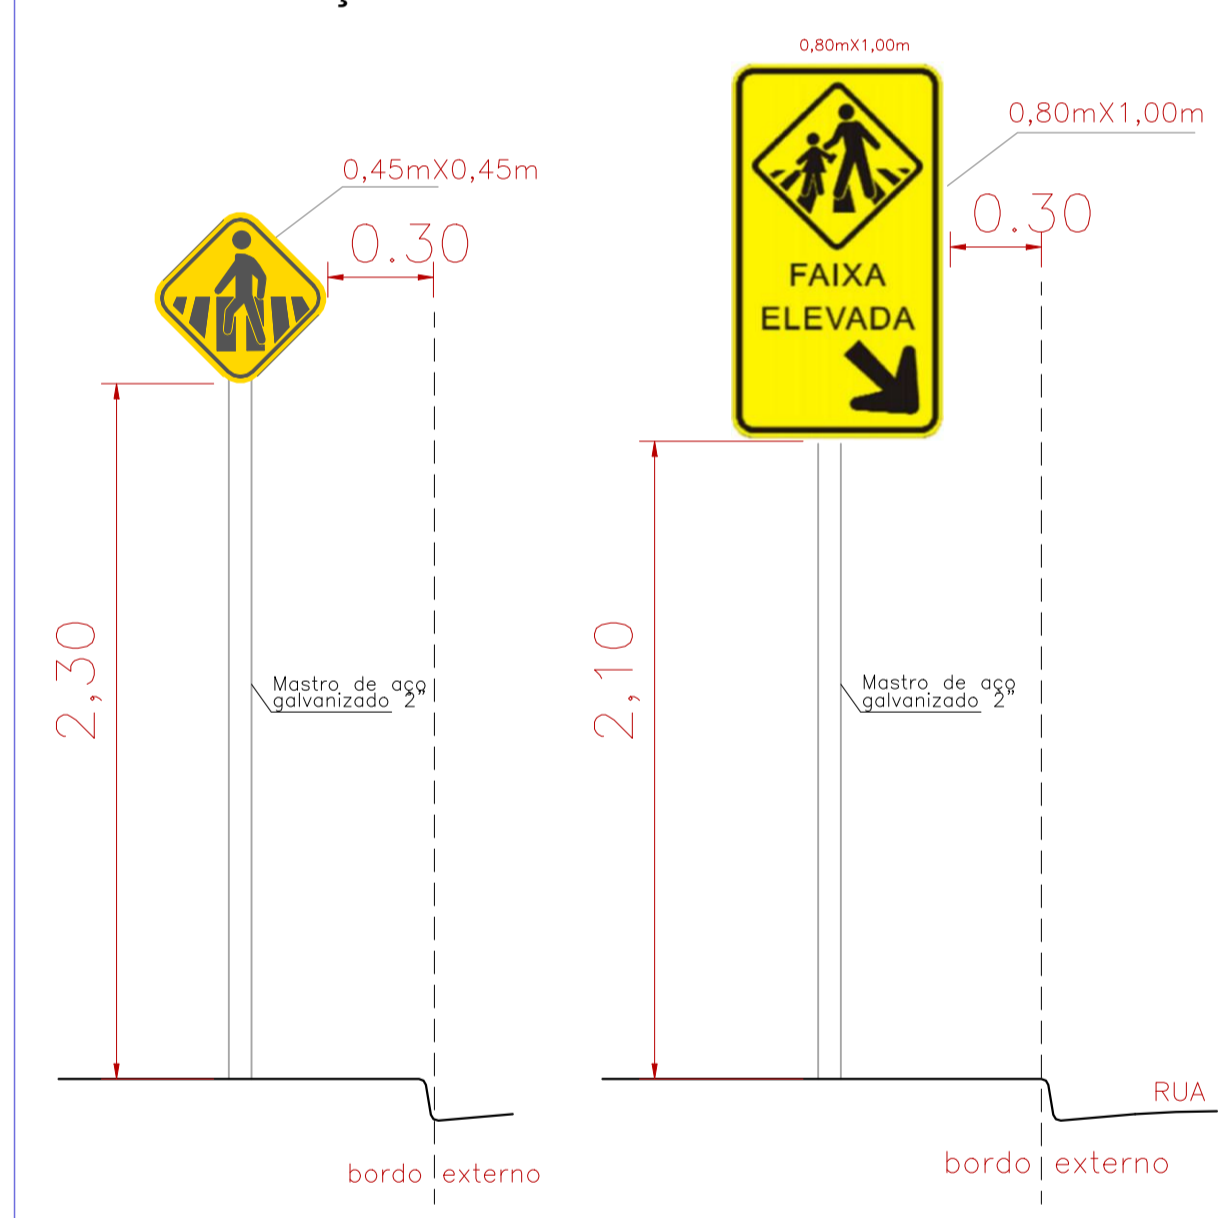

09 - PERFIL PROPOSTO - FRESAGEM E RECUPERAÇÃO DE BASE

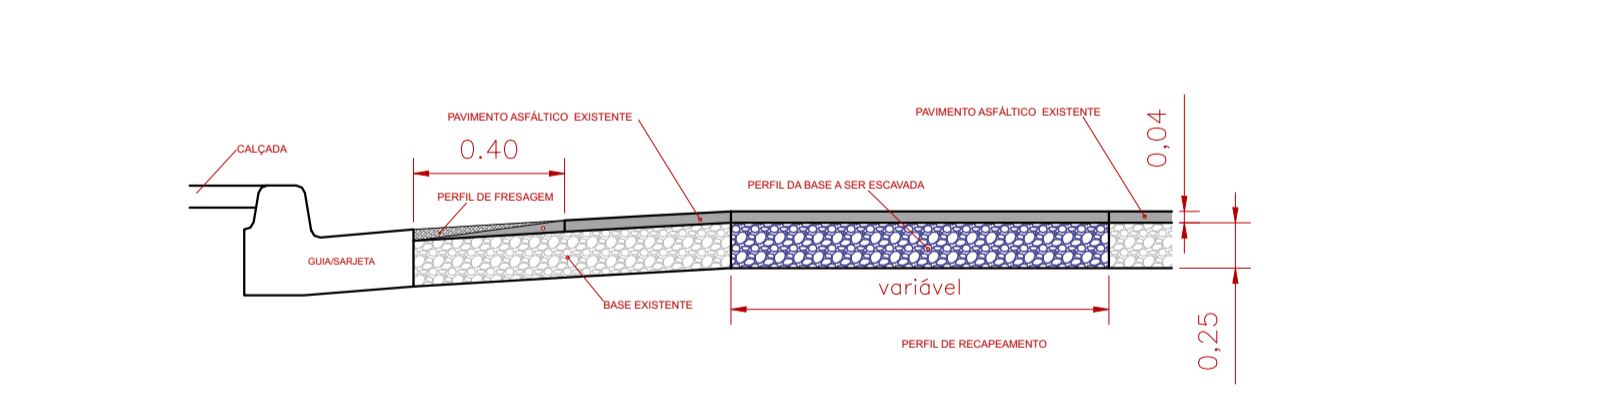

10 - PERFIL EXISTENTE - FRESAGEM E RECUPERAÇÃO DE BASE

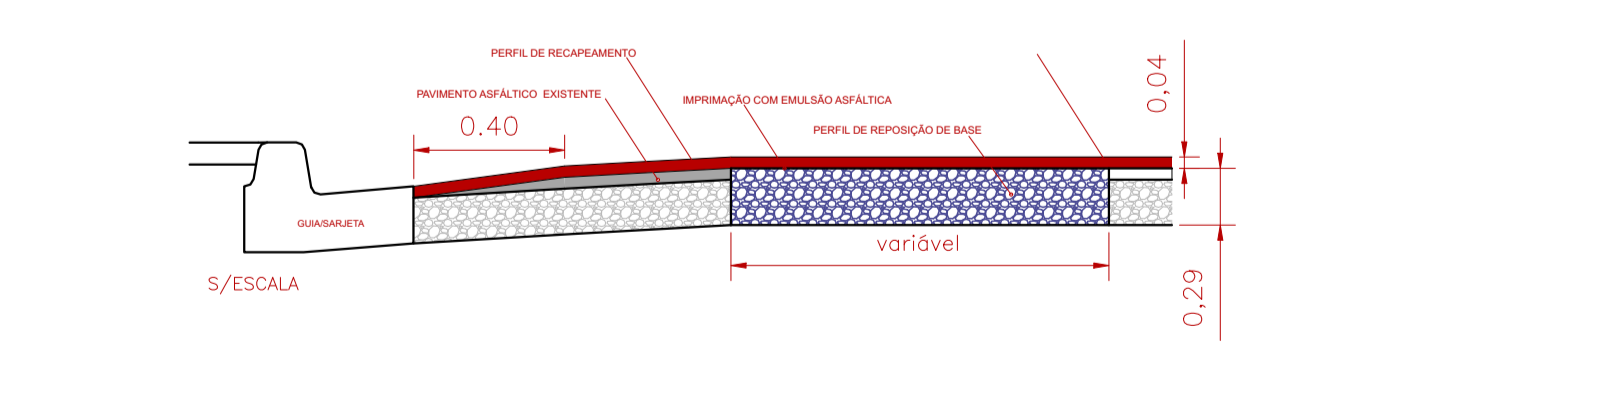

LEGENDA	
[Symbol]	- PAVIMENTAÇÃO ASFÁLTICA EXISTENTE
[Symbol]	- PAVIMENTAÇÃO ASFÁLTICA EXISTENTE - TRECHO DE EXECUÇÃO DE SINALIZAÇÃO
[Symbol]	- PAVIMENTAÇÃO ASFÁLTICA A EXECUTAR
[Symbol]	- REPOSIÇÃO DE BASE A EXECUTAR
[Symbol]	- GUIA/SARJETA DE CONCRETO EXISTENTE
[Symbol]	- GUIA/SARJETA DE CONCRETO A DEMOLIR E EXECUTAR
[Symbol]	- GUIA DE CONCRETO A DEMOLIR E EXECUTAR
[Symbol]	- SARJETA DE CONCRETO A DEMOLIR E EXECUTAR
[Symbol]	- FRESAGEM A EXECUTAR
[Symbol]	- SARJETA A EXECUTAR
[Symbol]	- TUBO DRENAGEM Ø 0,60m EXISTENTE
[Symbol]	- TUBO DRENAGEM Ø 1,00m EXISTENTE
[Symbol]	- CALÇADA EM CONCRETO A EXECUTAR
[Symbol]	- CAIXA P/ BOCA DE LOBO EXISTENTE
[Symbol]	- CAIXA P/ BOCA DE LOBO A CONSTRUIR
[Symbol]	- CAIXA P/ BOCA DE LOBO A DEMOLIR E SUBSTITUIR
[Symbol]	- LOMBADA
[Symbol]	- TRAVESSIA ELEVADA DE PEDESTRES A EXECUTAR
[Symbol]	- RAMPA ACESSÍVEL A EXECUTAR
[Symbol]	- RAMPA ACESSÍVEL A EXISTENTE
[Symbol]	- RAMPA ACESSÍVEL A EXECUTAR
[Symbol]	- PLACA DE NOME DE RUA EXISTENTE
[Symbol]	- PLACA DE NOME DE RUA A INSTALAR
[Symbol]	- SUPORTE DE AÇO GALV. A INSTALAR

PREFEITURA MUNICIPAL DE JUQUIÁ		DESENHO: Vamir
ASSUNTO: RECAPEAMENTO ASFÁLTICO EM RUAS DO MUNICÍPIO DE JUQUIÁ-SP	FOLHA: 03-03	
RESPONSÁVEL TÉCNICO: Eng.º Civil CARLOS EDUARDO ALVAREZ LASSO CREA: 506229715	DATA: SET/2022	
LOCAL: TRECHO DA AVENIDA BRASIL, BAIRRO PARQUE NACIONAL	ESCALA: INDICADAS	

RESPONSÁVEL TÉCNICO
ART: 28027230221342405