EMENDA COM A FOLHA – 02

NÃO CONFIE
TESTE
ATERRE
SINALIZE

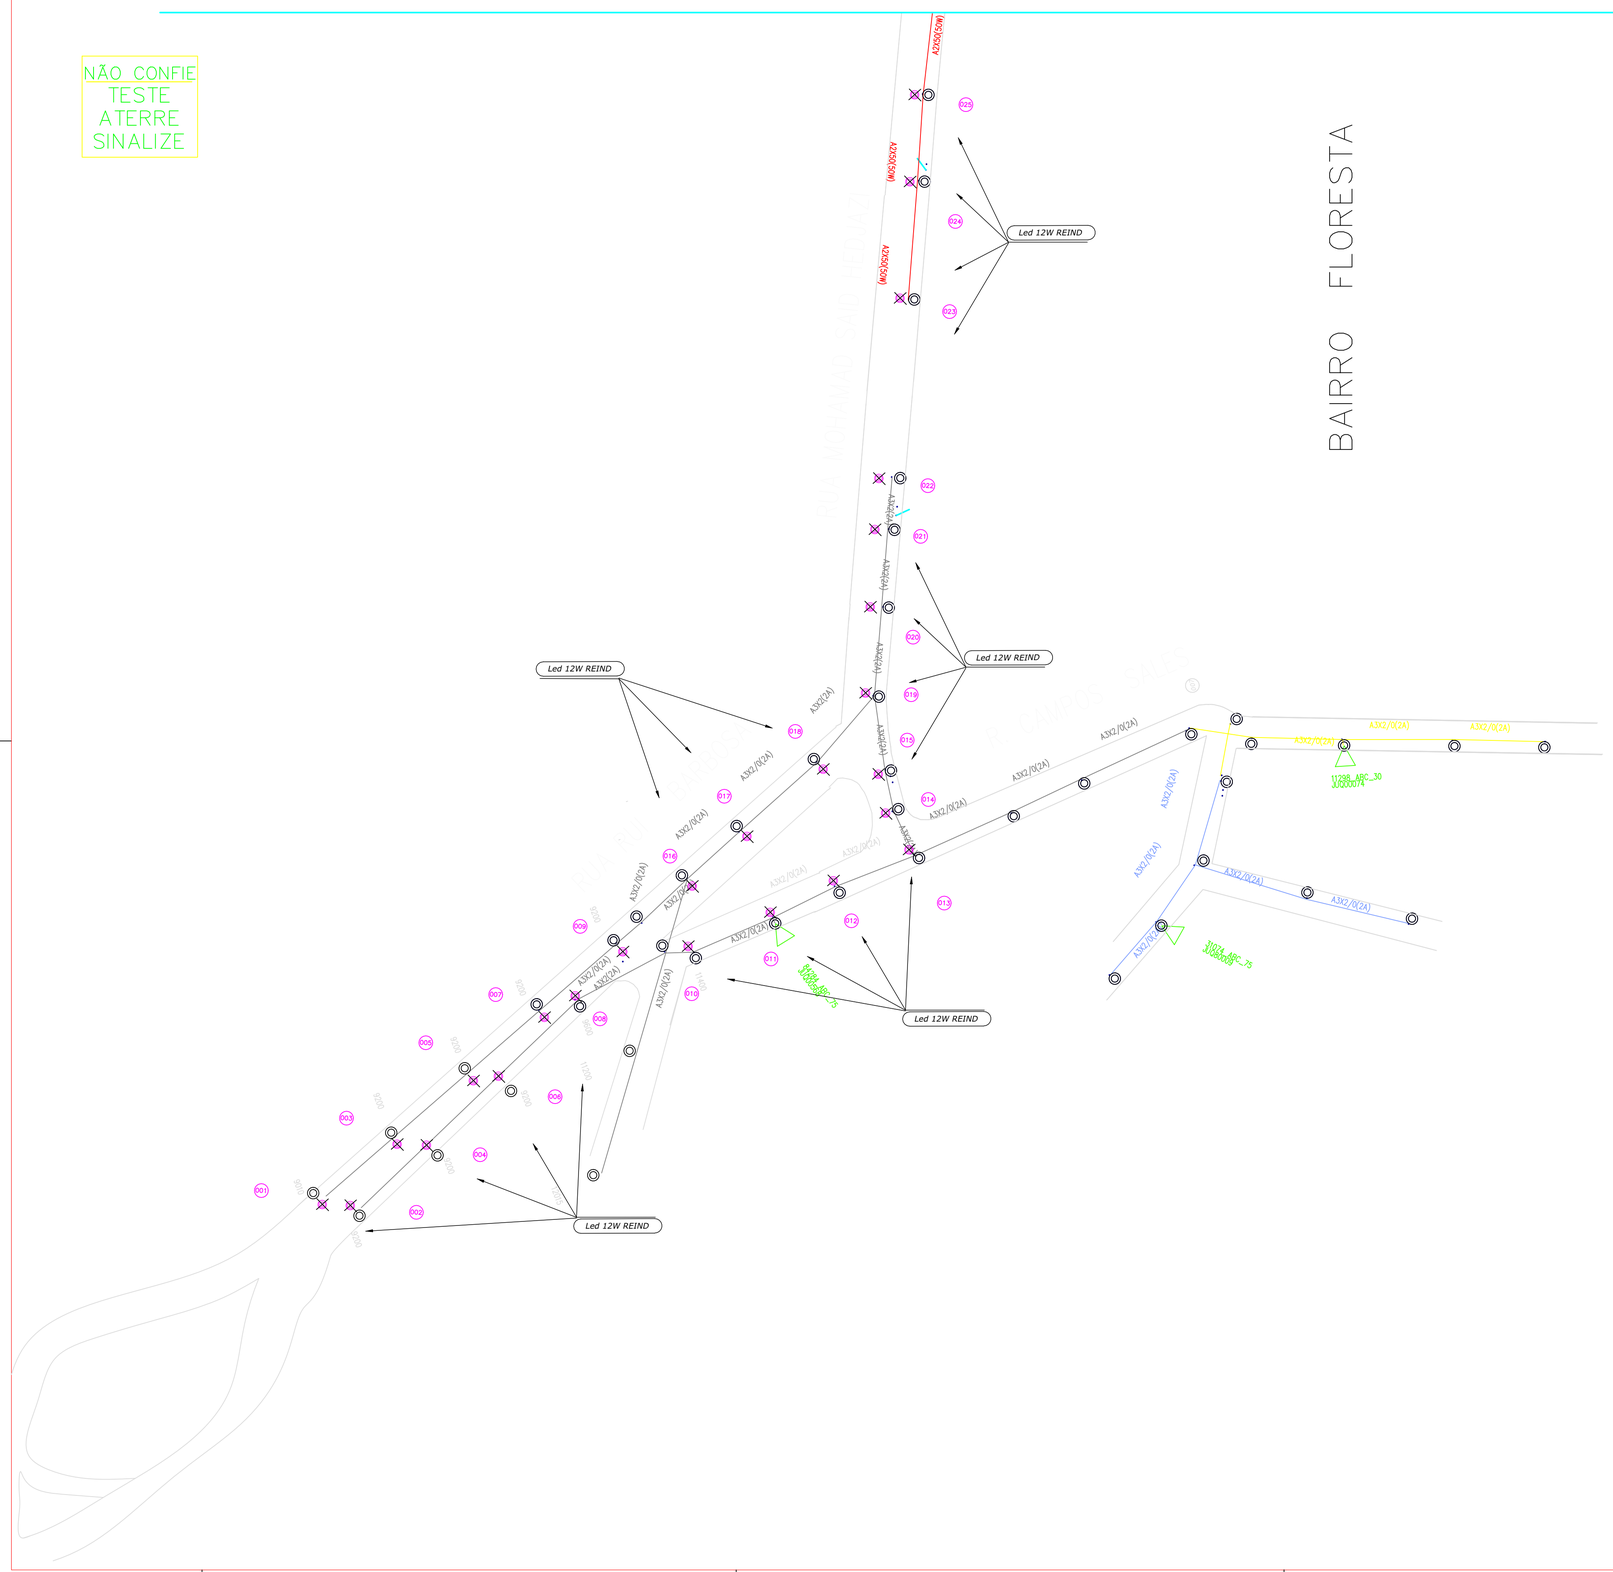

PREFEITURA MUNICIPAL DE JUQUIA		
LOCAL : CENTRO – JUQUIA		
PROJETO : ILUMINAÇÃO PUBLICA LED 120W – SERVIÇOS DE REVITALIZAÇÃO		
PROPRIETÁRIO : PREFEITURA MUNICIPAL DE JUQUIA		
PROJETO : D.DINIZ	RESP. TÉCNICO : JOSE EDUARDO DE MACEDO – CREA 5061470434	
ESCALA : 1 : 1000	PASTA :	
FOLHA : 01/10	DATA : 10/04/2021	