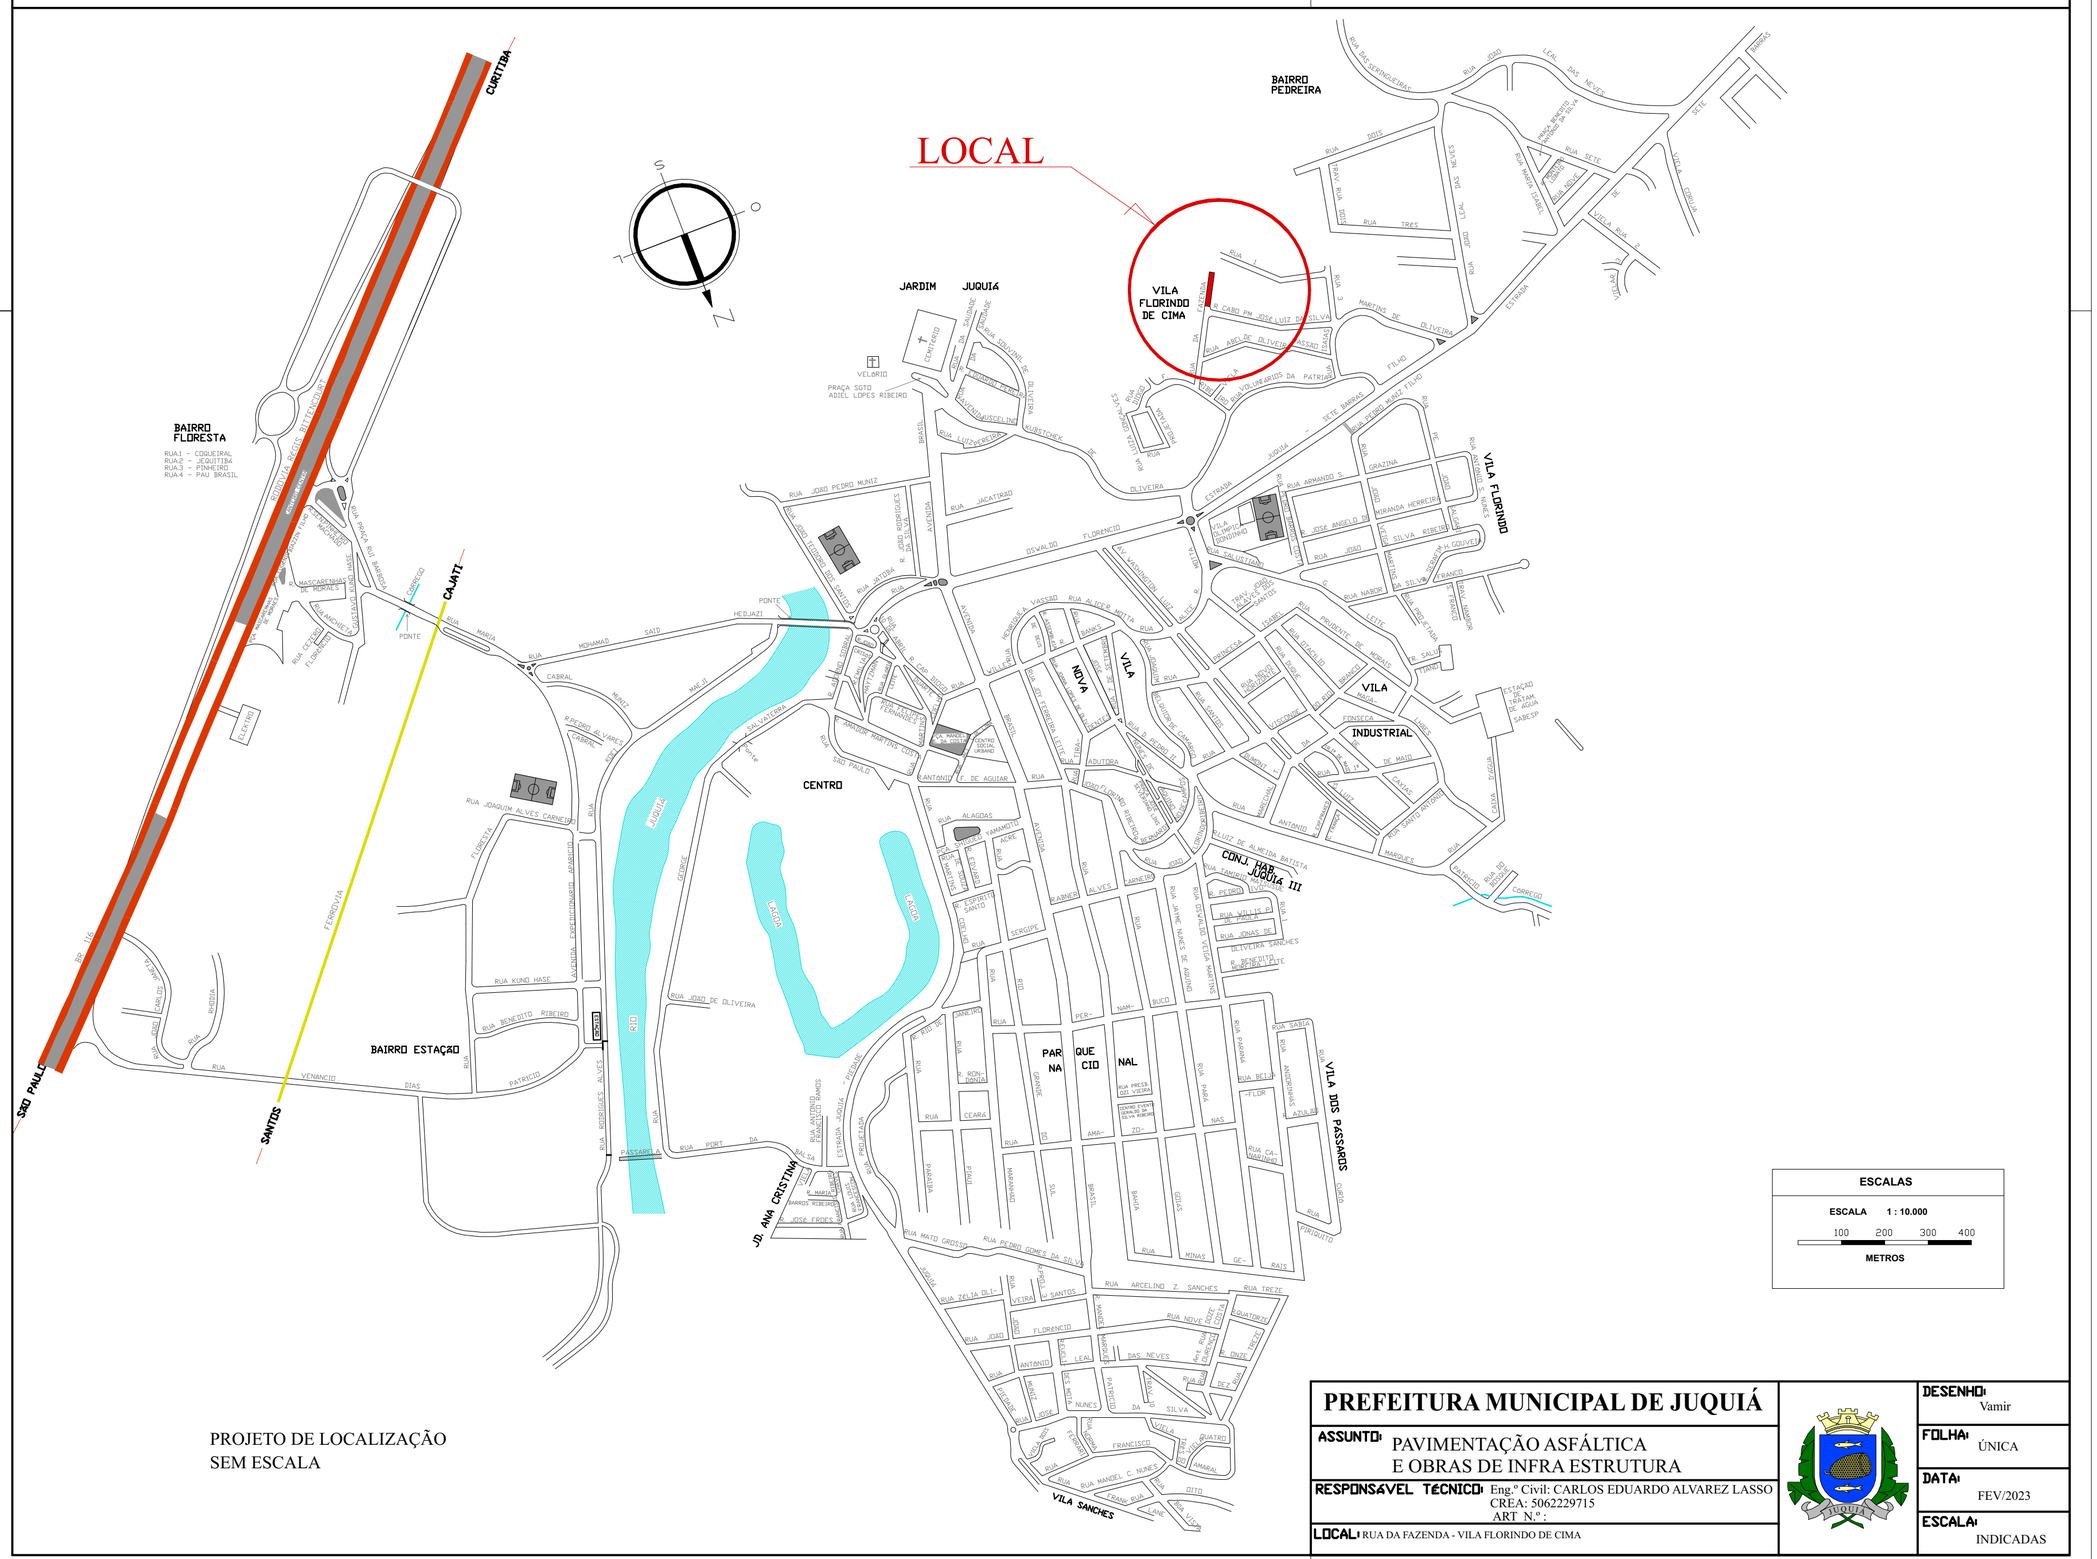

PROJETO DE LOCALIZAÇÃO
SEM ESCALA

ESCALAS
ESCALA 1 : 10.000
100 200 300 400
METROS

PREFEITURA MUNICIPAL DE JUQUIÁ

ASSUNTO: PAVIMENTAÇÃO ASFÁLTICA E OBRAS DE INFRA ESTRUTURA

RESPONSÁVEL TÉCNICO: Eng.º Civil: CARLOS EDUARDO ALVAREZ LASSO
CREA: 5062229715
ART N.º :

LOCAL: RUA DA FAZENDA - VILA FLORINDO DE CIMA

JUQUIÁ

DESENHO: Vamir

FOLHA: ÚNICA

DATA: FEV/2023

ESCALA: INDICADAS