


NÃO CONFIE  
TESTE  
ATERRE  
SINALIZE

BAIRRO FLORESTA

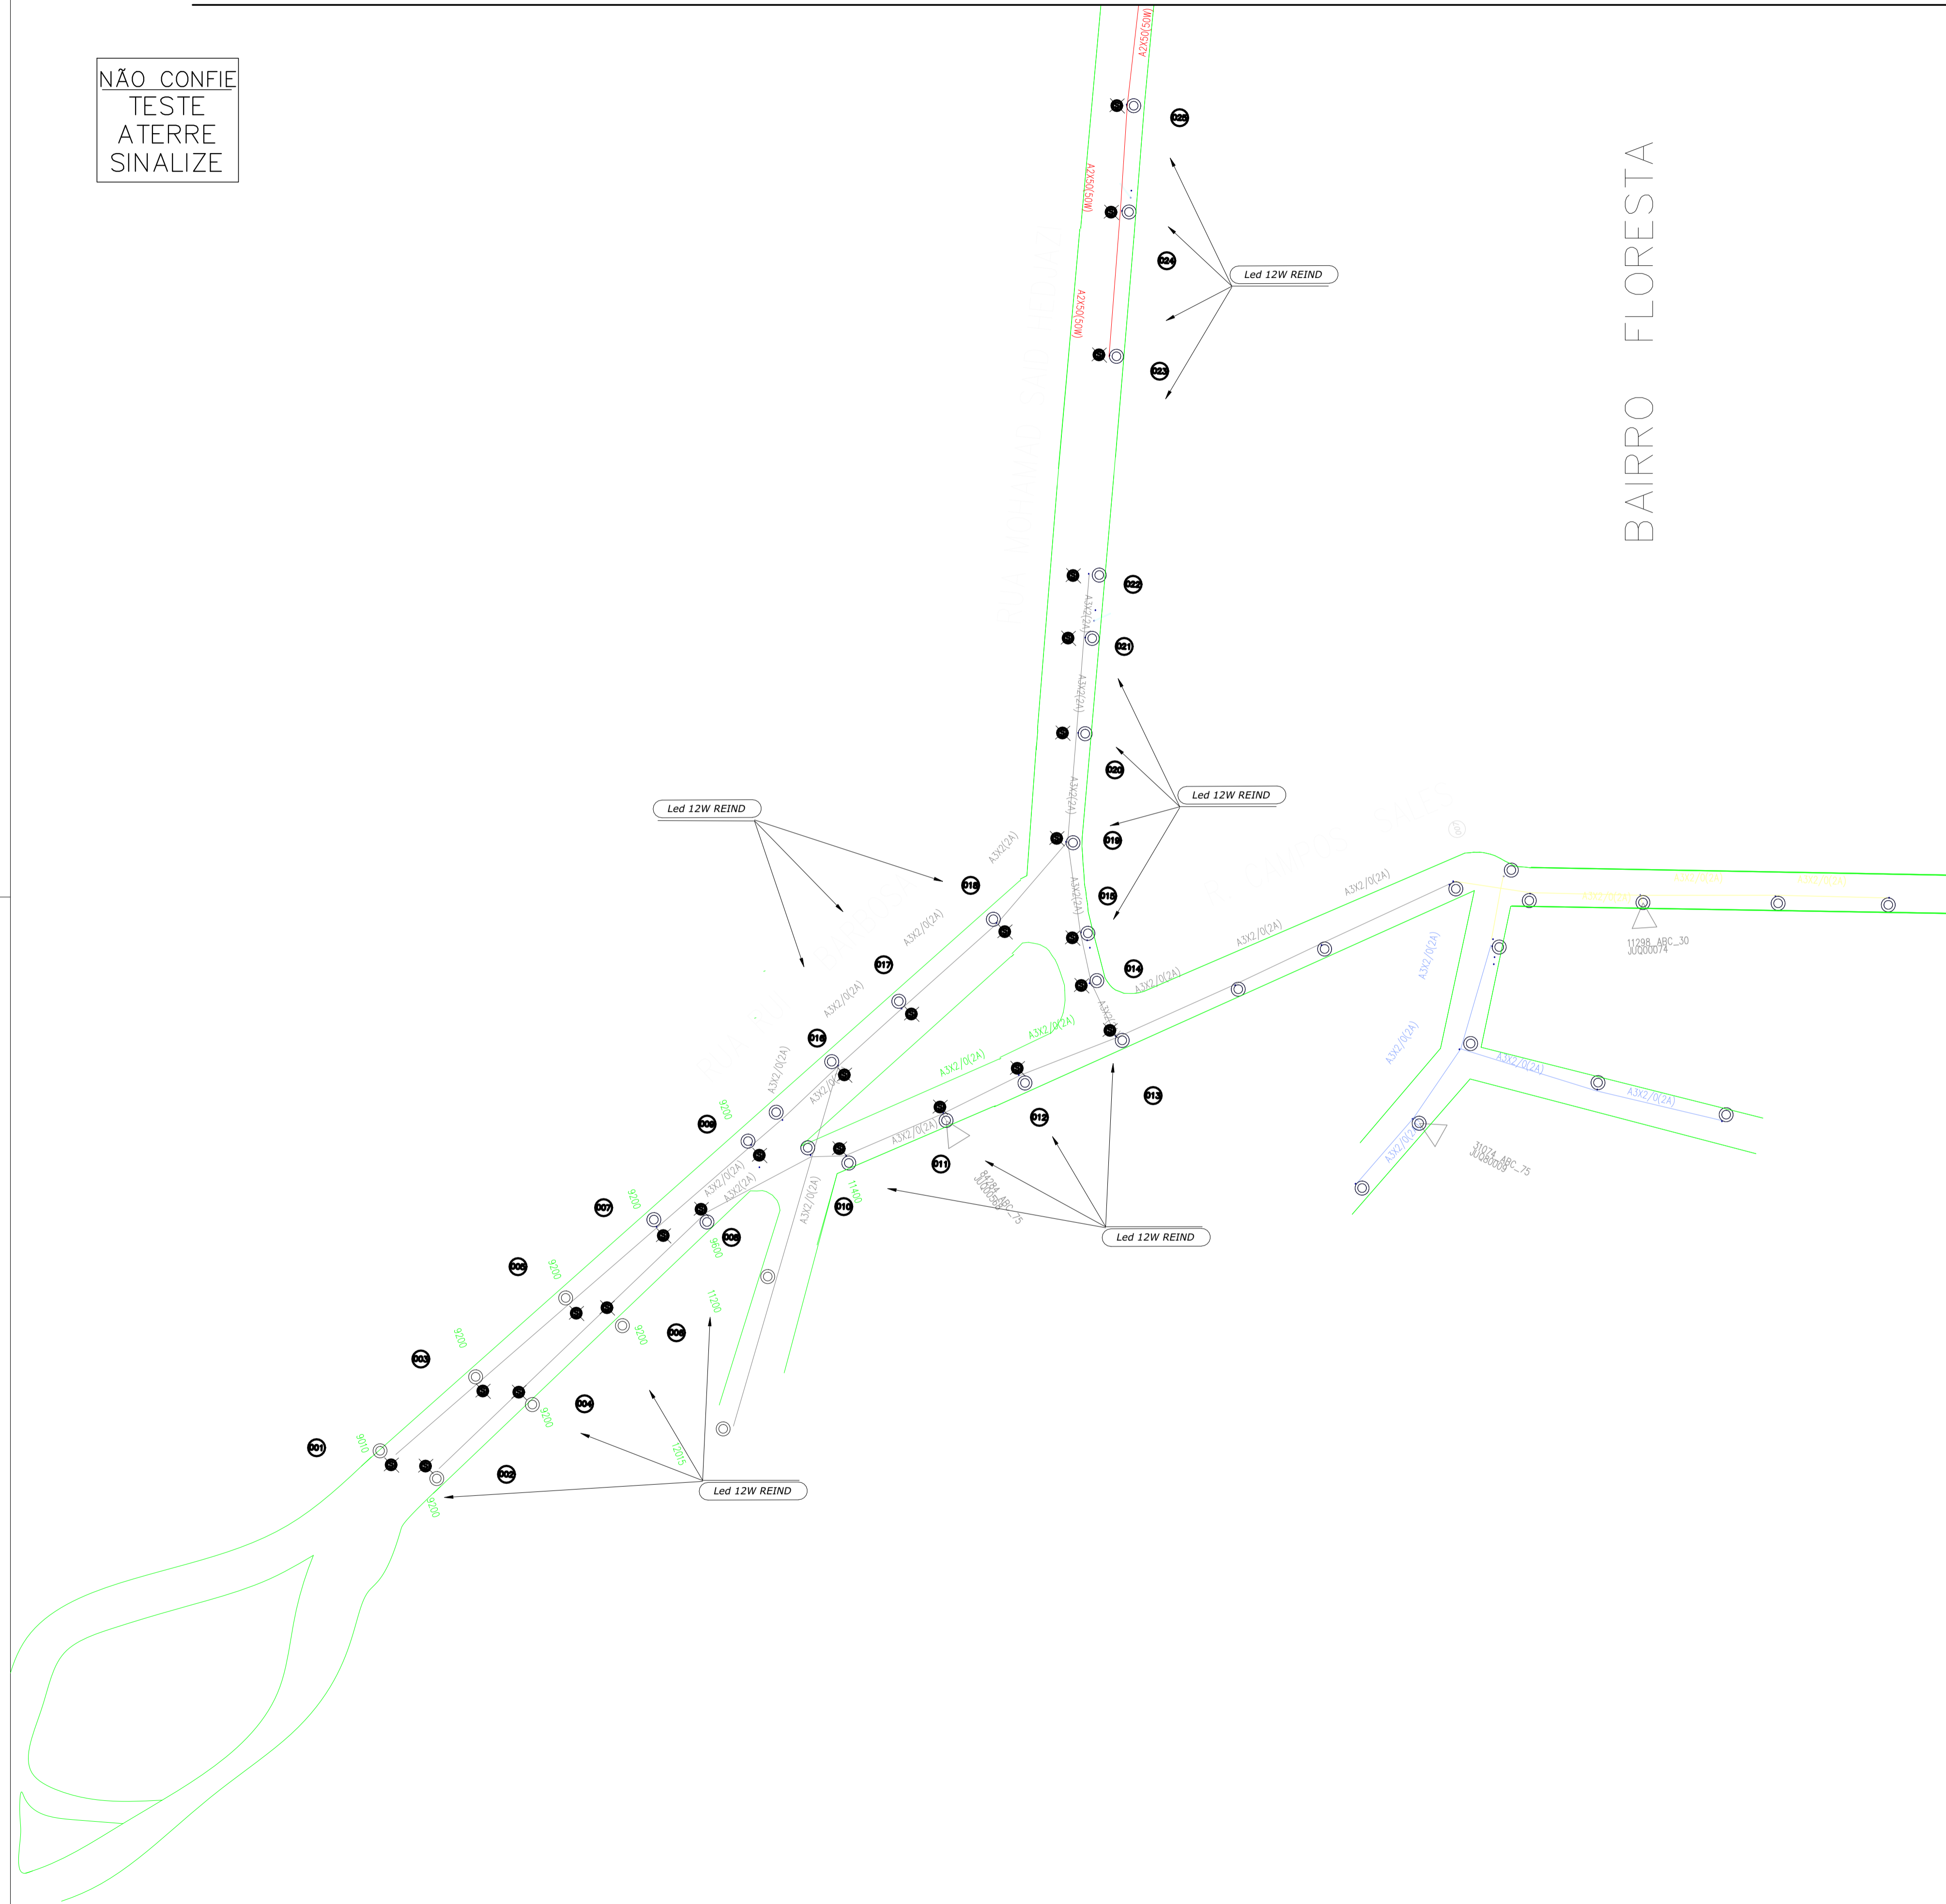

CITY OF JUQUIÁ	
PREFEITURA MUNICIPAL DE JUQUIÁ	
LOCAL : CENTRO - JUQUIÁ	
PROJETO : ILLUMINAÇÃO PUBLICA LED 120W - SERVIÇOS DE REVITALIZAÇÃO	
PROPRIETARIO : PREFEITURA MUNICIPAL DE JUQUIÁ	
PROJETO : D.DINIZ	RESP. TÉCNICO : JOSE EDUARDO DE MACEDO - CREA 5061470434
ESCALA : 1 : 1000	PASTA :
FOLHA : 01/10	DATA : 10/04/2021

