



RECUPERAÇÃO DE BASE/RECONSTRUÇÃO DE SARJETA

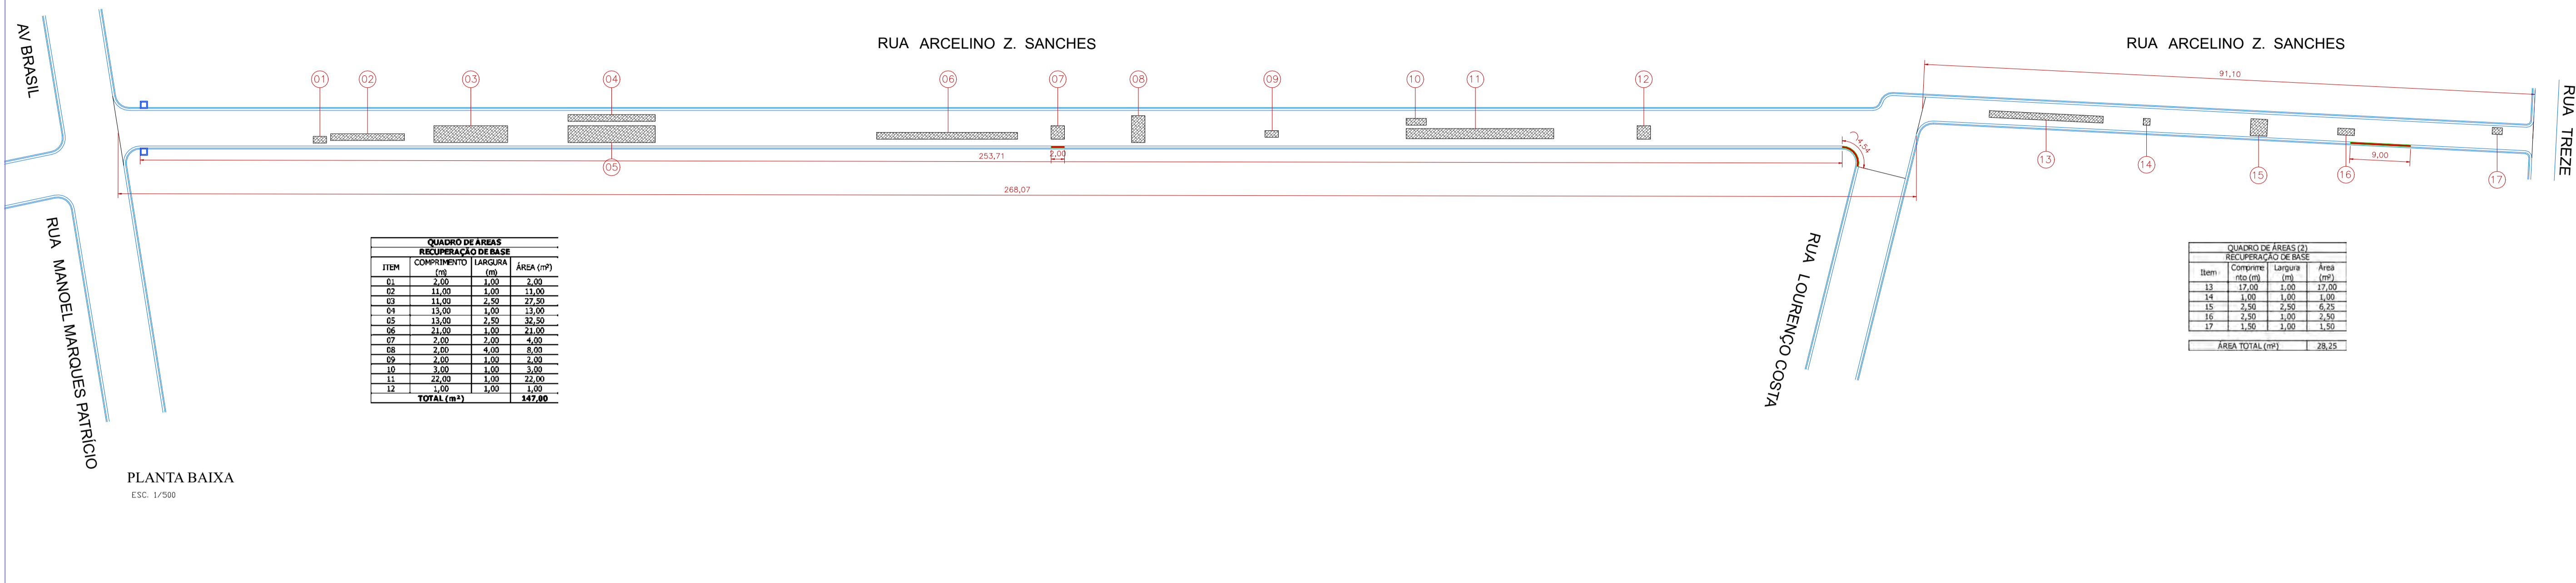

RECAPEAMENTO ASFÁLTICO

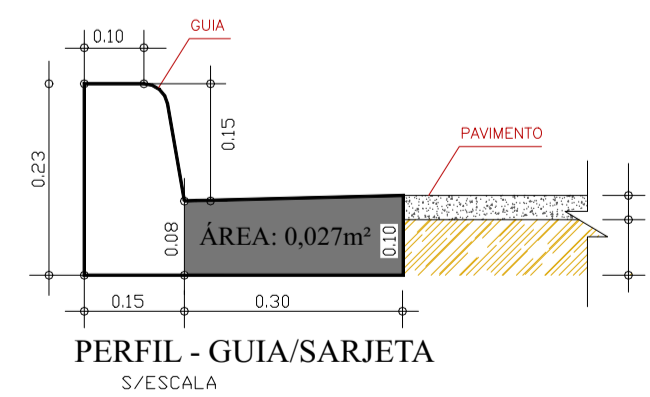

LEGENDA

- PAVIMENTAÇÃO ASFÁLTICA EXISTENTE
- RECAPEAMENTO ASFÁLTICO A EXECUTAR - (A)
- RECAPEAMENTO ASFÁLTICO A EXECUTAR - (B)
- RECAPEAMENTO ASFÁLTICO A EXECUTAR (C)
- RECAPEAMENTO ASFÁLTICO A EXECUTAR (D)
- RECUPERAÇÃO DE BASE A EXECUTAR
- GUIA/SARJETA DE CONCRETO EXISTENTE
- SARJETA DE CONCRETO A EXECUTAR
- CAIXA D/ BOCA DE LOBO EXISTENTE

PREFEITURA MUNICIPAL DE JUQUIÁ

DESENHO: Vamir

ASSUNTO: RECAPEAMENTO ASFÁLTICO

FOLHA: ÚNICA

RESPONSÁVEL TÉCNICO: Eng.º Civil: CARLOS EDUARDO ALVAREZ LASSO  
CRÉA: 5062229715

DATA: FEV/2023

LOCAL: RUA ARCELINO Z. SANCHES  
BAIRRO VILA SANCHES - JUQUIÁ (SP)

ESCALA: INDICADAS